



RZUT PIWNIC
Gminne Przedszkole w Orchowie
skala 1:100

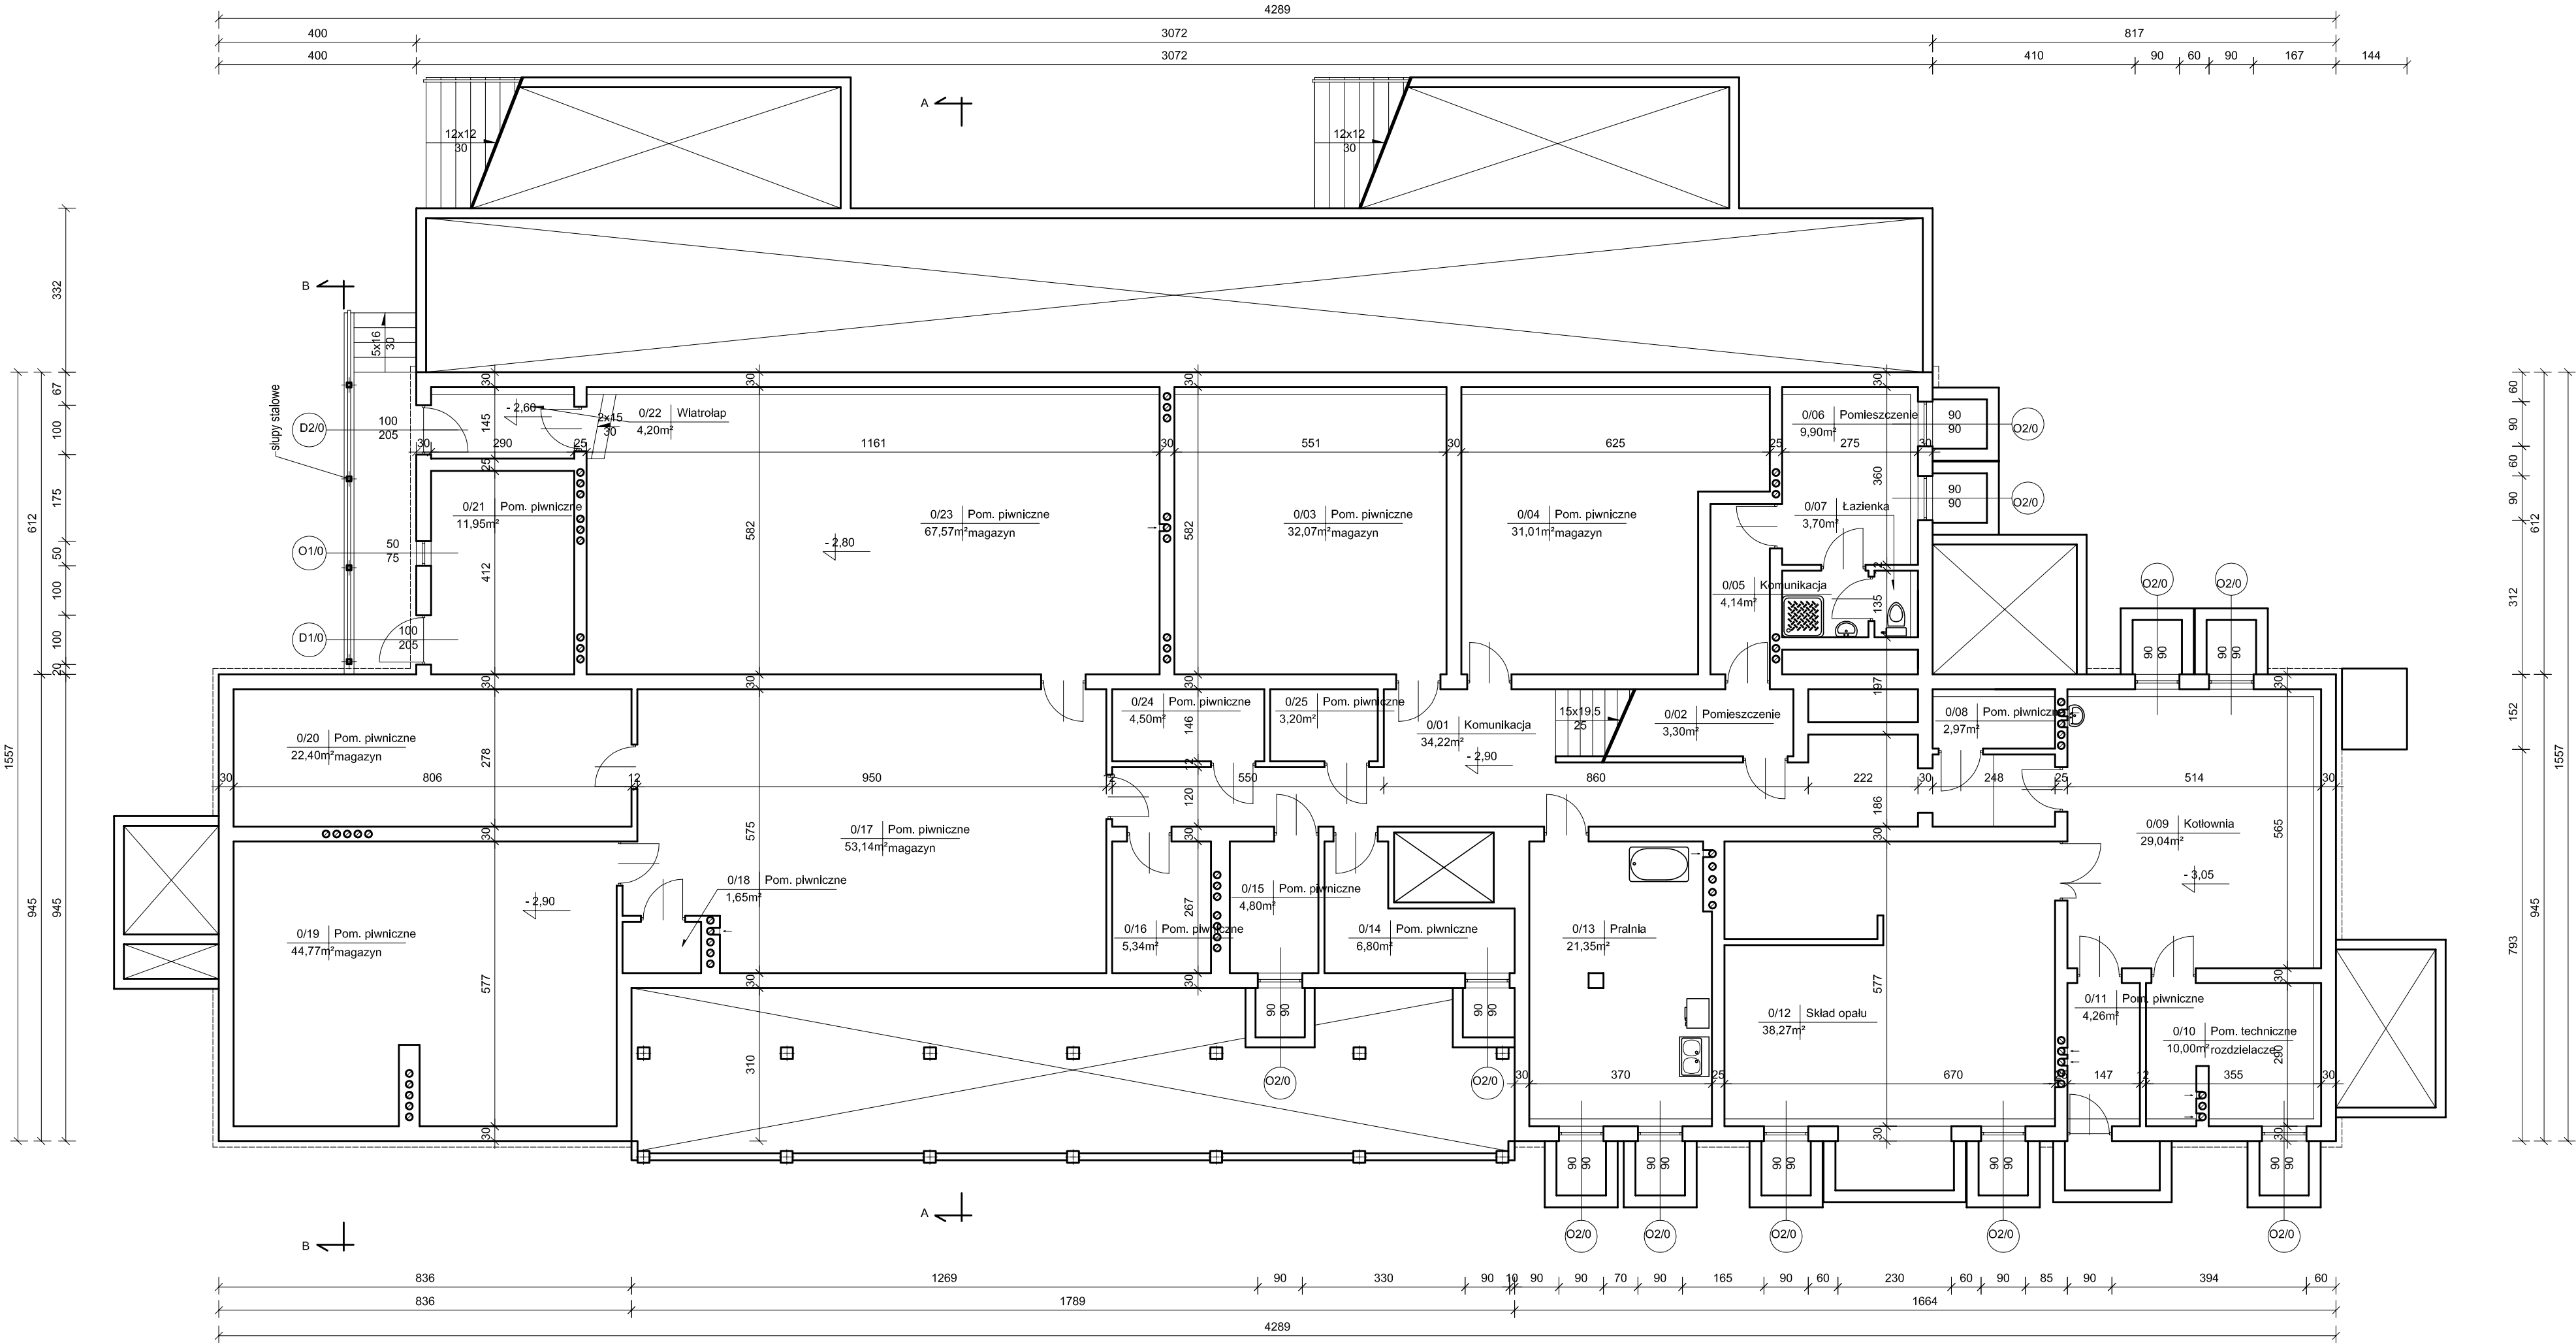

Pracownia Audytorska Spółka z o.o. ul. Żabia 34 27-400 Ostrowiec Św. tel./fax.(041) 247 97 01 kom. 667 633 003			 1	Branża	ARCHITEKTURA	Skala	1:100
Projektant: Architektura	mgr inż. arch. Zbigniew Doktor	227/KL/72		Investor	Gmina Orchowo ul. Kościuszki 6 62-436 Orchowo	Adres budowy Gminne Przedszkole ul. Powstańców Wielkopolskich 4 62-436 Orchowo	
Asystent projektanta:	Agnieszka Bąk	-----	Rodzaj projektu INWENTARYZACJA				
			Tytuł rysunku RZUT PIWNIC				
	Imię i nazwisko:	Nr upr.	Podpis:	Data opracowania: luty 2016r.			