


<b>Mapa do celów projektowych</b> Skala 1:500 z digitalizacji	
KERG	GKK.6640.109.2019
Jednostka Ewidencyjna	302303_2_Orchowo
Obszar Ewidencyjny	0013_Słowikowo
Arkusz ewidencyjny	3
Sekcja	6.179.20.03.2.1
Układ współrzędnych płaskich prostokątnych	2000_18
Układ wysokości	Kronstadt 86
Działka i powierzchnia	302 pow.: 0,4200 ha
Numer KW	KN1S/00018009/0
Właściciel:	Gmina Orchardo
Obszar aktualizacji	- - - - -
Data opracowania mapy	23.01.2019.
Informacja o służebnościach gruntowych wyższej	Mapa została wykonana bez ustaleń obciążeń dotyczących służebności gruntowych ujawnionych w księgach wieczystych
USLUGI GEODEZYJNO-KARTOGRAFICZNE <b>WITOLD DACHTERA</b> 62-400 Słupca, ul. Traugutta 18 tel. 63 24 35 80 tel. kom. 604 439 938 NIP: 667-101-06-84 Regon: 310243139 	
Nazwa wykonawcy	Imię i nazwisko geodety uprawnionego który opracował mapę

Nie wyklucza się istnienia w terenie innych nie wskazanych na niniejszej mapie urządzeń podziemnych, które nie były zgłoszone do inwentaryzacji lub o których brak jest informacji w instytucjach branżowych.

Organ Prowadzący państwowy zasób geodezyjny i kartograficzny	Starosta Słupecki
Identyfikator ewidencyjny materiału zasobu	P.3023.2019.182
Data wpisania operatu technicznego do ewidencji materiałów zasobu	31 STY. 2019
Imię, nazwisko i podpis osoby reprezentującej organ	Z up. STAROSTY

Klaudia Witkowska  
 Referent Wydziału Geodezji, Kartografii i Katastru

Uzgodniono pod względem wymagań higienicznych i zdrowotnych bez zastrzeżeń (z zastrzeżeniami)


Data: 27.01.2019  
 L.P. opinii: 2/102

(opis i pieczęć inżyniera mgr inż. Witolda Dacchera geodety uprawnionego nr upr. 67 8810984 - księgi budowlano-przemysłowe nr bez składowy zarowa - opin., ul. Traugutta 18, tel. 603 2450065)

Rzeczoznawca do spraw zabezpieczeń przeciwpożarowych inż. Feliks Grzelka Nr upr. 131/93

Zgodność projektu z wymaganiami ochrony przeciwpożarowej STWIERDZAM

Z uwagami:

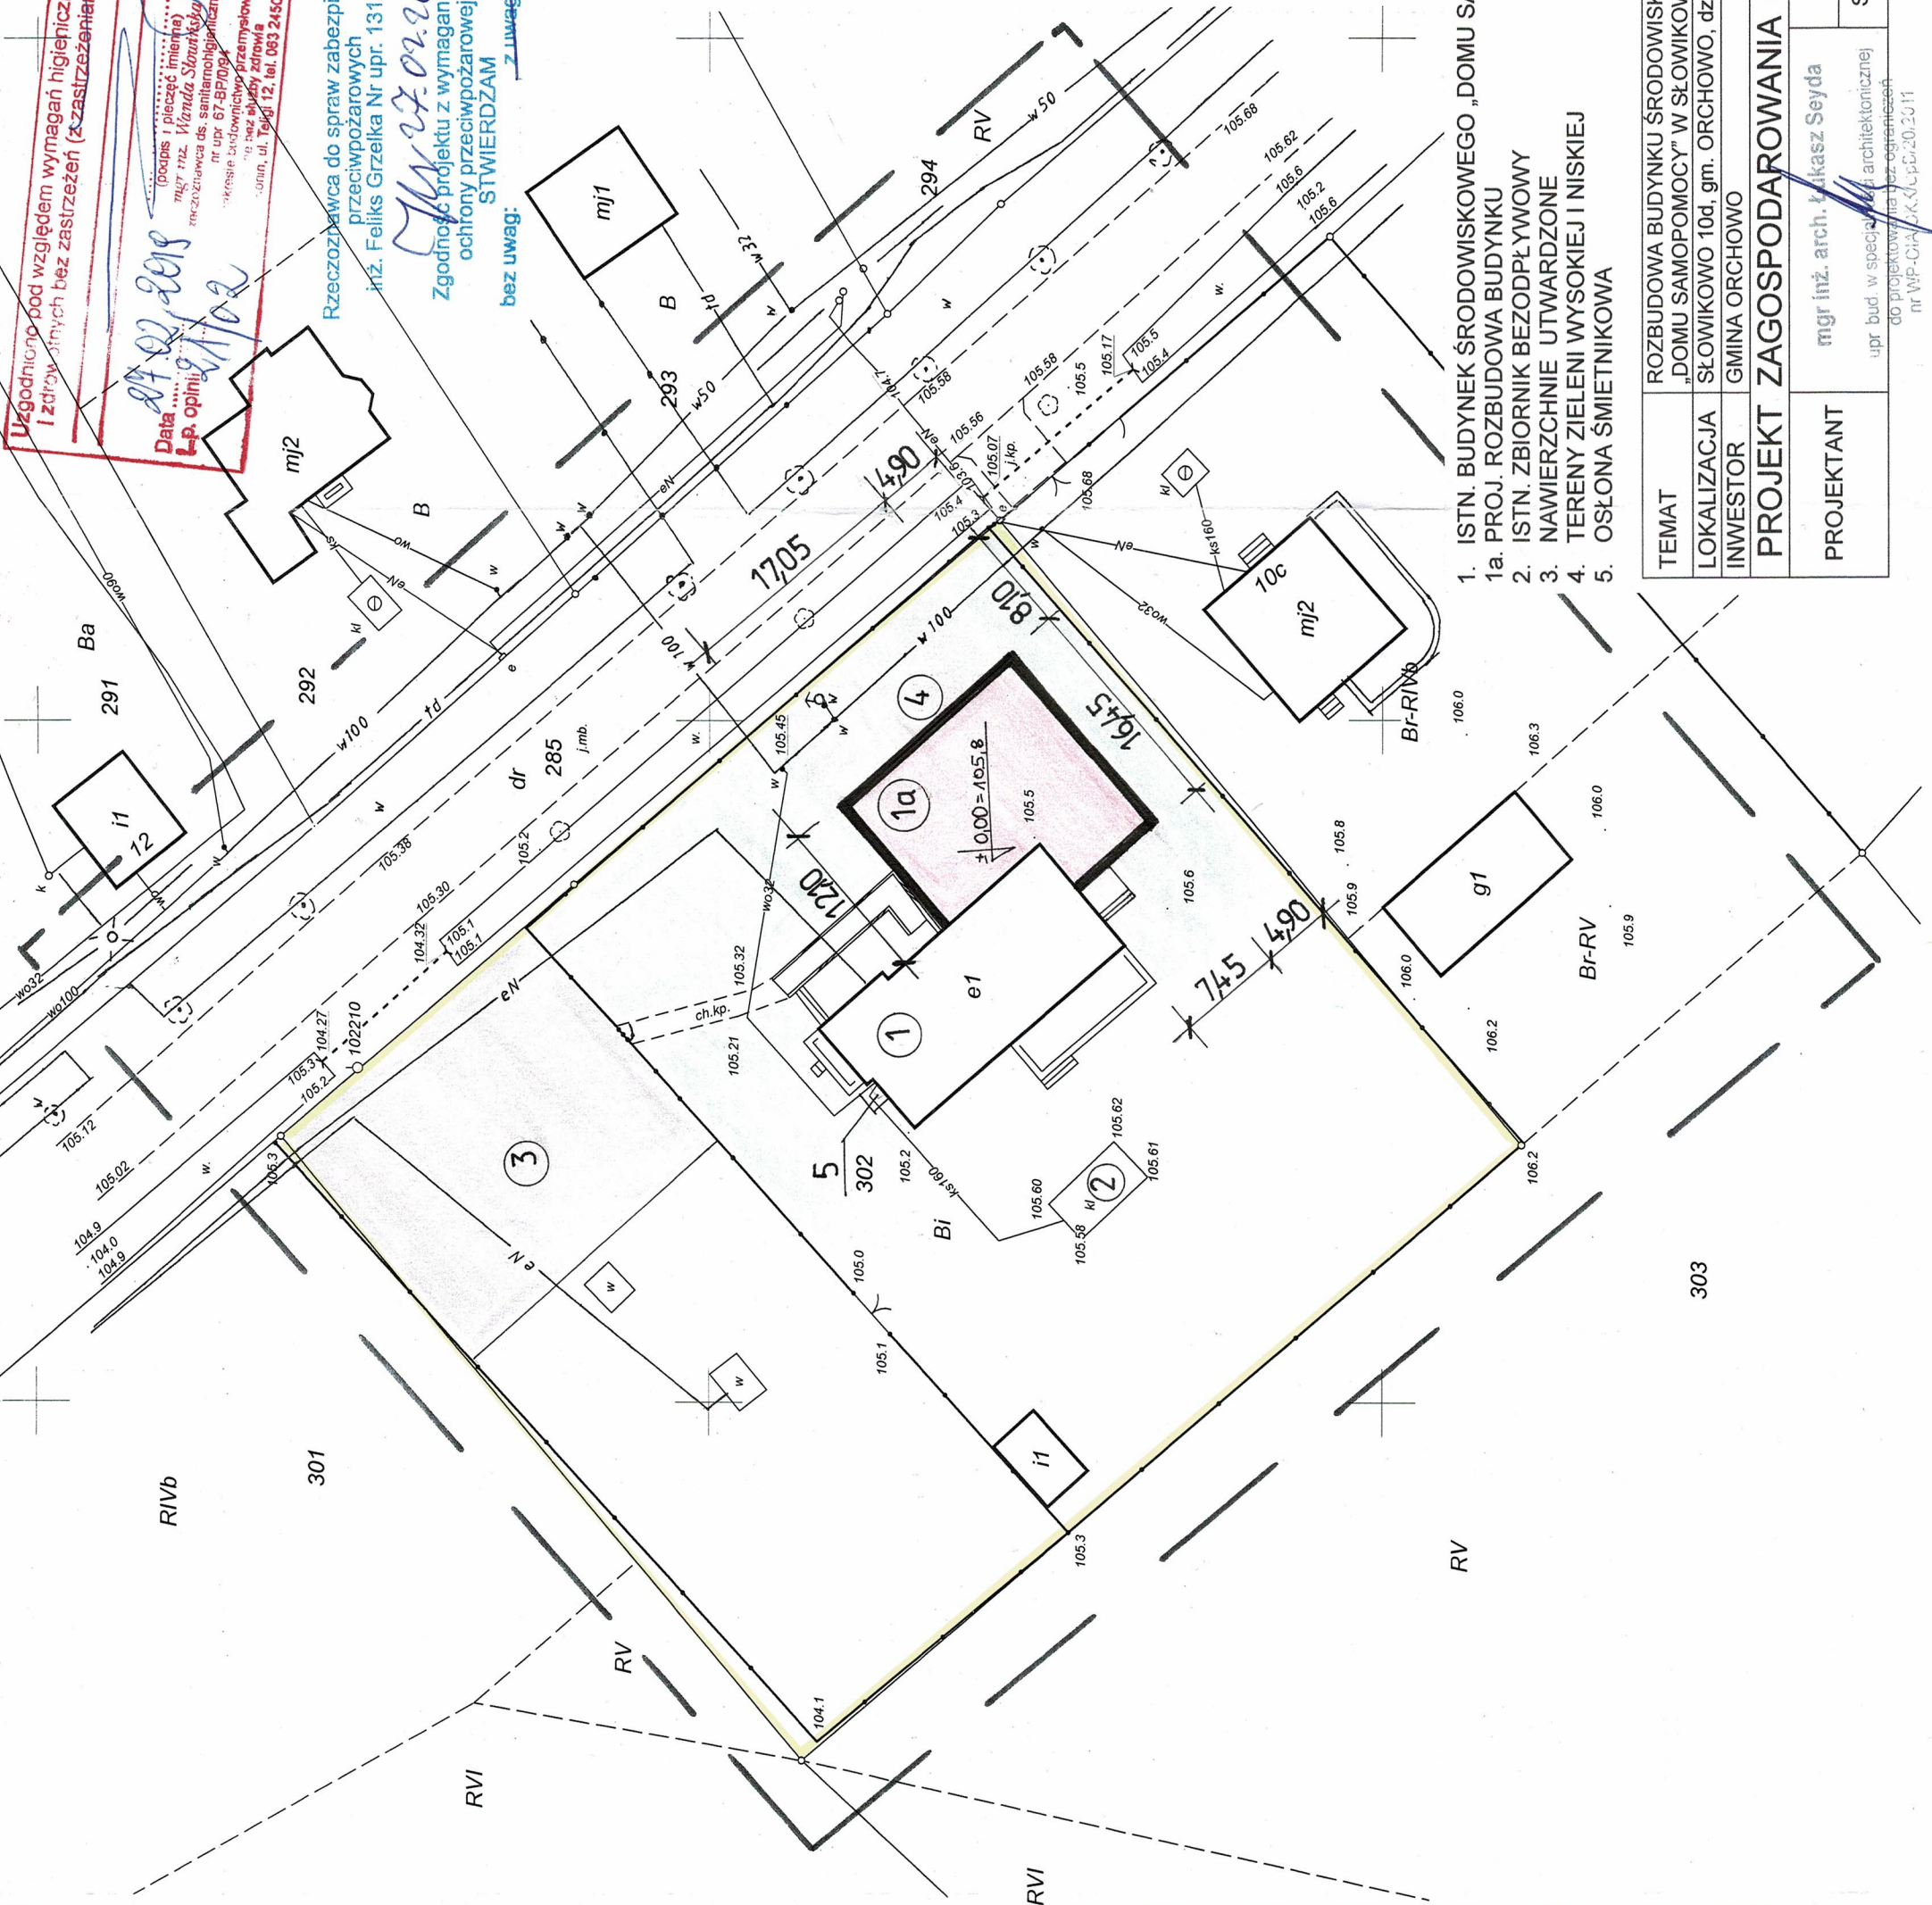

1. ISTN. BUDYNEK ŚRODOWISKOWEGO „DOMU SAMOPOMOCY”
- 1a. PROJ. ROZBUDOWA BUDYNKU
2. ISTN. ZBIORNIK BEZODPŁYWOWY
3. NAWIERZCHNIE UTWARDZONE
4. TERENY ZIELENI WYSOKIEJ I NISKIEJ
5. OSŁONA ŚMIETNIKOWA

TEMAT	ROZBUDOWA BUDYNKU ŚRODOWISKOWEGO „DOMU SAMOPOMOCY” W SŁOWIKOWIE
LOKALIZACJA	SŁOWIKOWO 10d, gm. ORCHOWO, dz. nr 302
INWESTOR	GINA ORCHOWO
<b>PROJEKT ZAGOSPODAROWANIA DZIAŁKI</b>	
PROJEKTANT	mgr inż. arch. Arkusz Seyda
	upr. bud. w specjalności architektonicznej do projektowania bez ograniczeń nr WIP-CIAA-KK.61.61.20.20.11
	LUTY 2019
	SKALA 1:500