


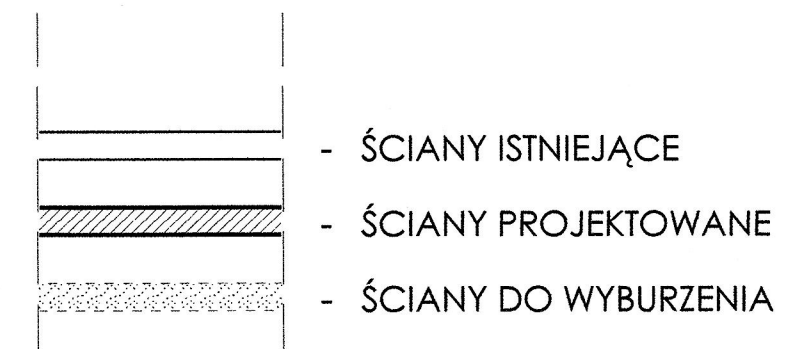

TEMAT	ROZBUDOWA BUDYNKU ŚRODOWISKOWEGO „DOMU SAMOPOMOCY” W SŁOWKOWIE		
LOKALIZACJA	SŁOWIKOWO 10d, gm. ORCHOWO, dz. nr ewid. 302		
INWESTOR	GMINA ORCHOWO		
RZUT PRZYZIEMIA			
PROJEKTANT	mgr inż. arch. Karolina Rutkowska upr. budowl. w specj. architektonicznej nr WP-OIA/OKK/UpB/22/2008	 podpis	RYS NR
PROJEKTANT KONSTRUKCJI	mgr inż. Jan Golańczyk upr. budowl. w specj. konstrukcyjno- budowlanej nr GP 7346/19/91	 podpis	SKALA 1:100
SPRAWDZAJĄCY	mgr inż. Mieczysław Królak upr. budowl. w specj. konstrukcyjno- budowlanej nr G.P. 2507/346/III/53/91	 podpis	LUTY 2019