


- ŚCIANY ISTNIEJĄCE
- ŚCIANY PROJEKTOWANE
- ŚCIANY DO WYBURZENIA

nawiewnik ścienny higrosterowany SC EM HY (BROOKWENT)
z izolacją akustyczną, osłoną i siatką
6-45m³/h, (Qw=max600W)

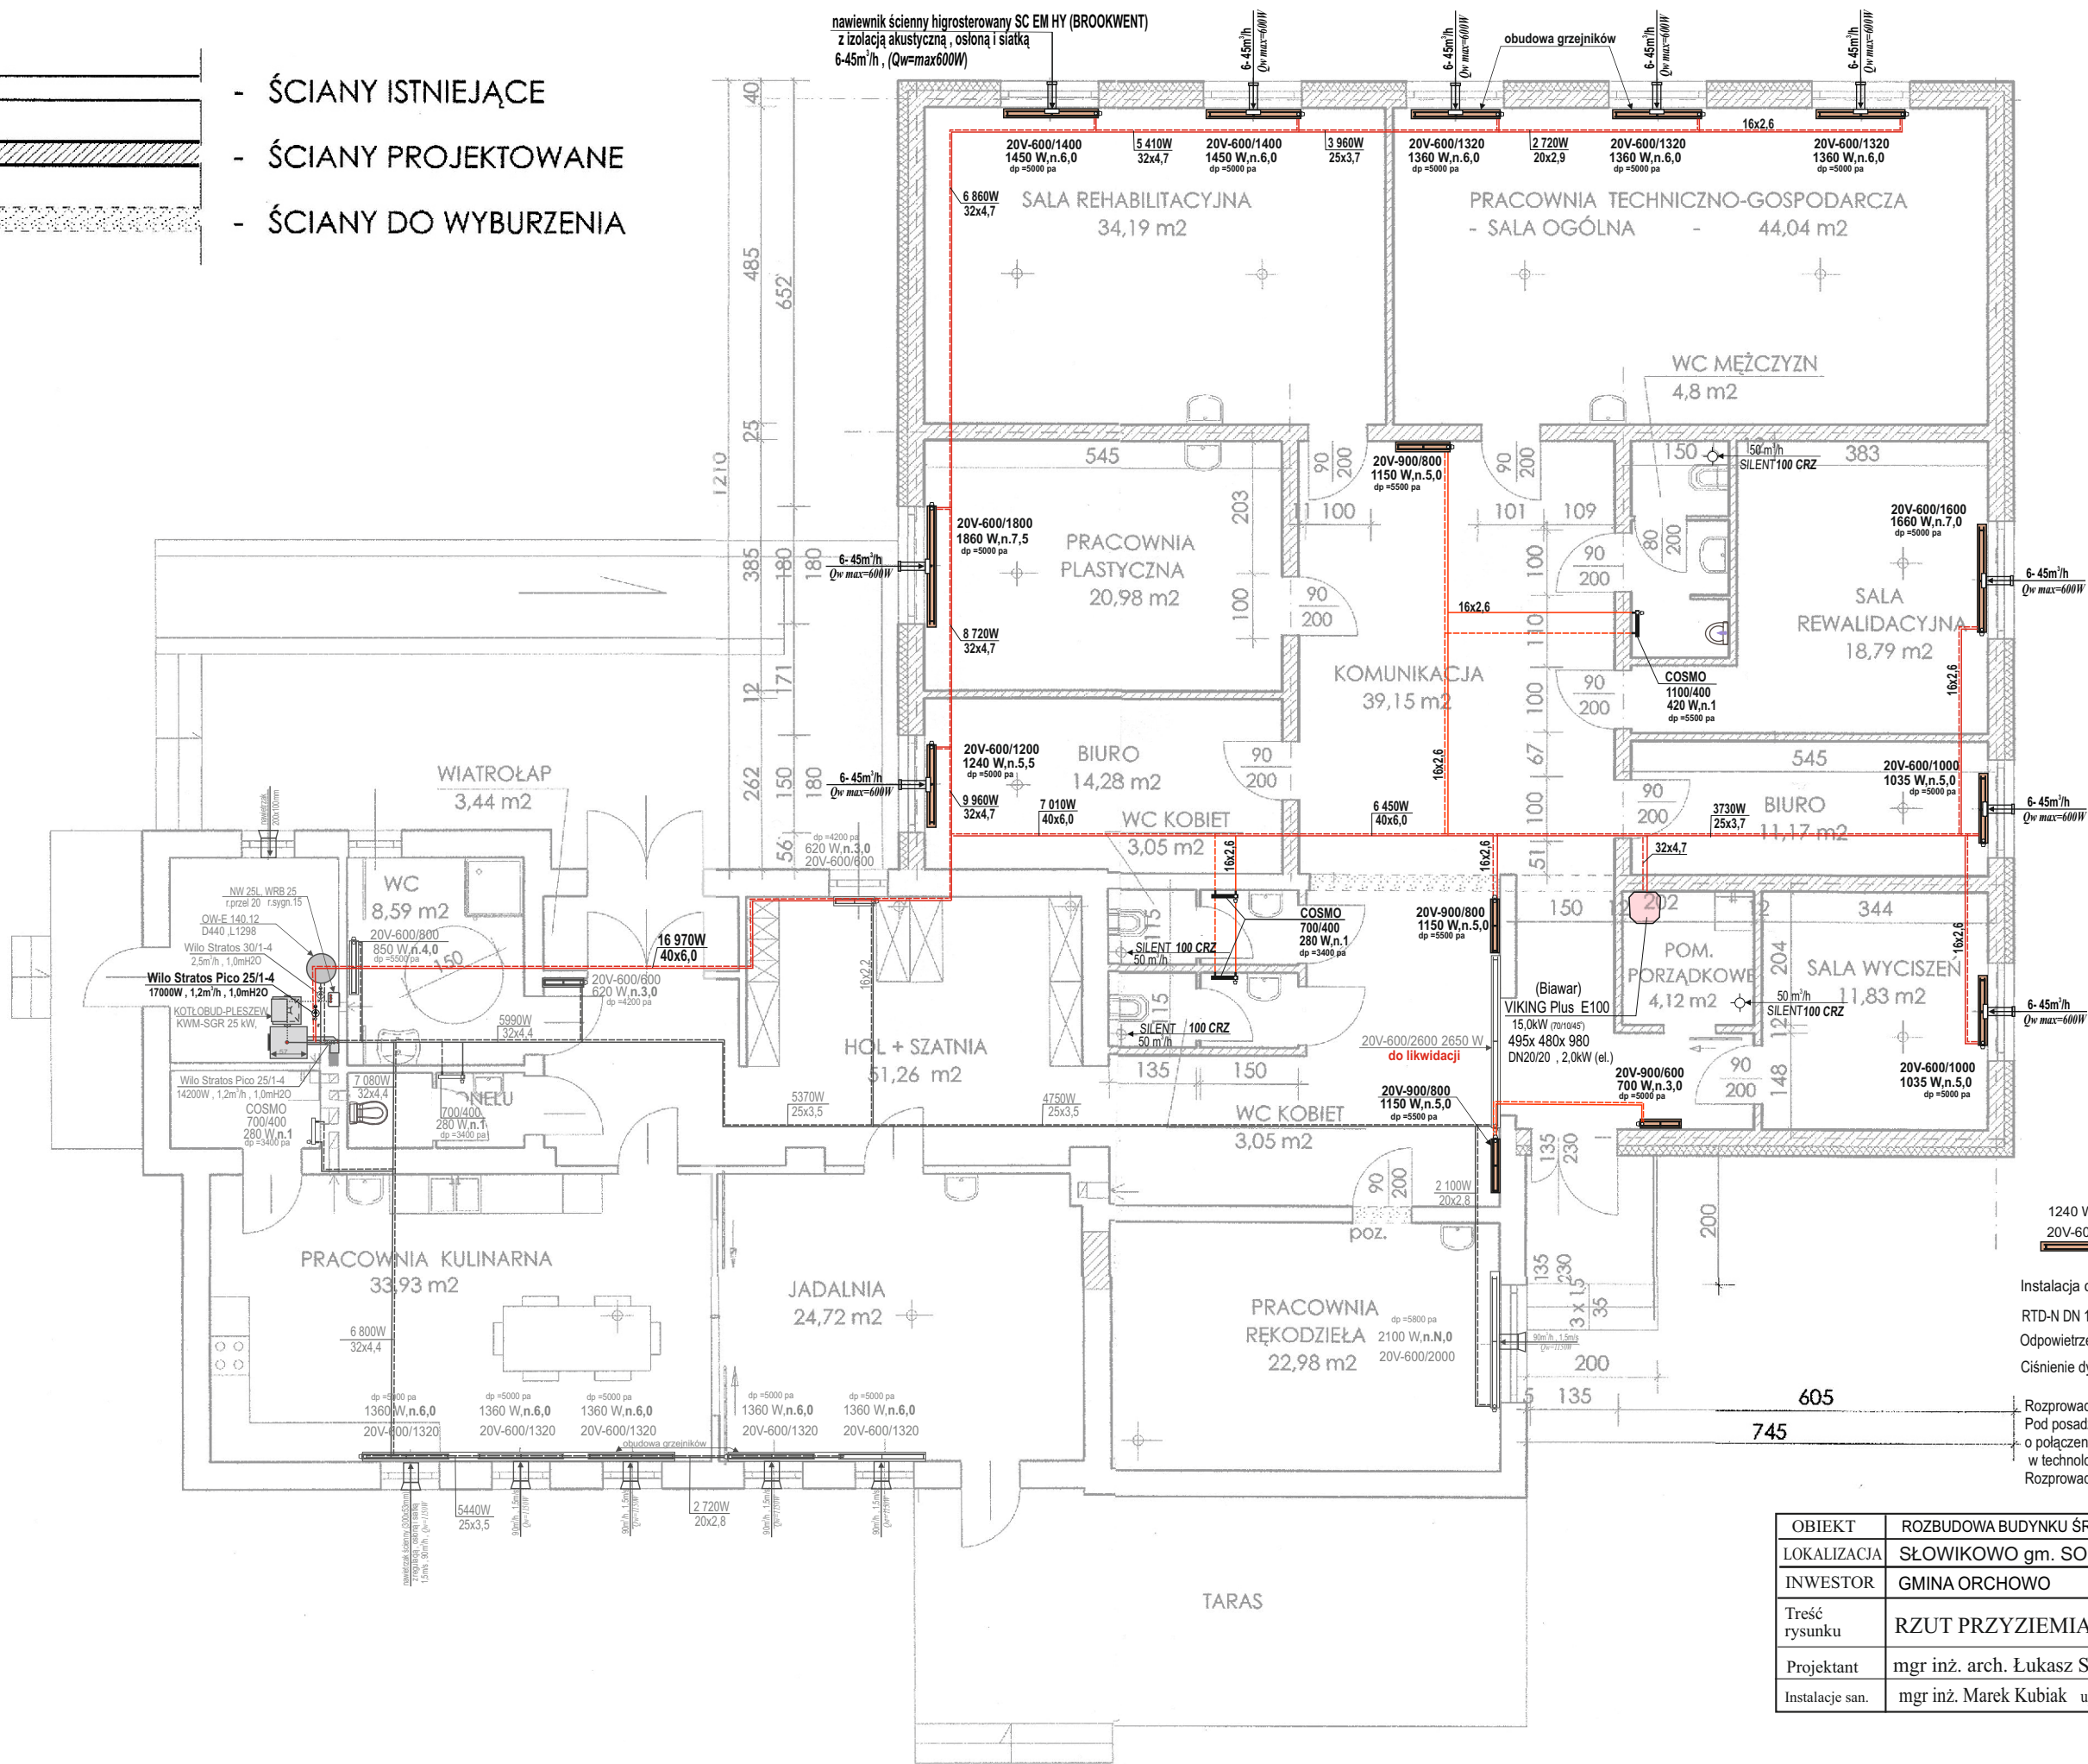

nawiewnik ścienny higrosterowany SC EM HY (BROOKWENT)



1240 W.n.6,0
20V-600/1200 grzejniki higieniczne zaworowe CosmoNova, podwójne,
podłączone od spodu z prawej strony w zabudowie

Instalacja c.o. 75/65°C w układzie otwartym
RTD-N DN 15 - zawory termostaatyczne DANFOS z nastawą wstępną (wkładka 013G9360).
Odpowietrzenie automatycznymi zaworami przy kotłach, oraz wybranych grzejnikach
Ciśnienie dyspozycyjne obiegów grzejnikowych wynosi 1,0 mH₂O,
Rozprowadzenie przewodów z rur stalowych łączonych przez spawanie - w kotłowni
Pod posadzkami instalację wykonać z rur polietylenowych sieciowych
o połączeniach zaciskowych do inst. c.o., zw. cw RAUPINK z PE-Xa (RAU-VPE)
w technologii systemowej f. REHAU.
Rozprowadzenie przewodów pod posadzką: w osłonach PESZEL.

OBIEKT	ROZBUDOWA BUDYNKU ŚRODOWISKOWEGO „DOMU SAMOPOMOCY” W SŁOWIKOWIE		
LOKALIZACJA	SŁOWIKOWO gm. SORCHOWO, dz. nr ewid. 302		
INWESTOR	GMINA ORCHOWO		
Treść rysunku	RZUT PRZYZIEMIA -Instalacje sanitarne - c.o.	Data	Skala
Projektant	mgr inż. arch. Łukasz Seyda upr. arch. WP-OIA/OKK/UpB/20/2011	02.2019	1:100
Instalacje san.	mgr inż. Marek Kubiak upr.w spec. instalacyjno-inż. nr. GP7342/67/B/94		Nr rys.