


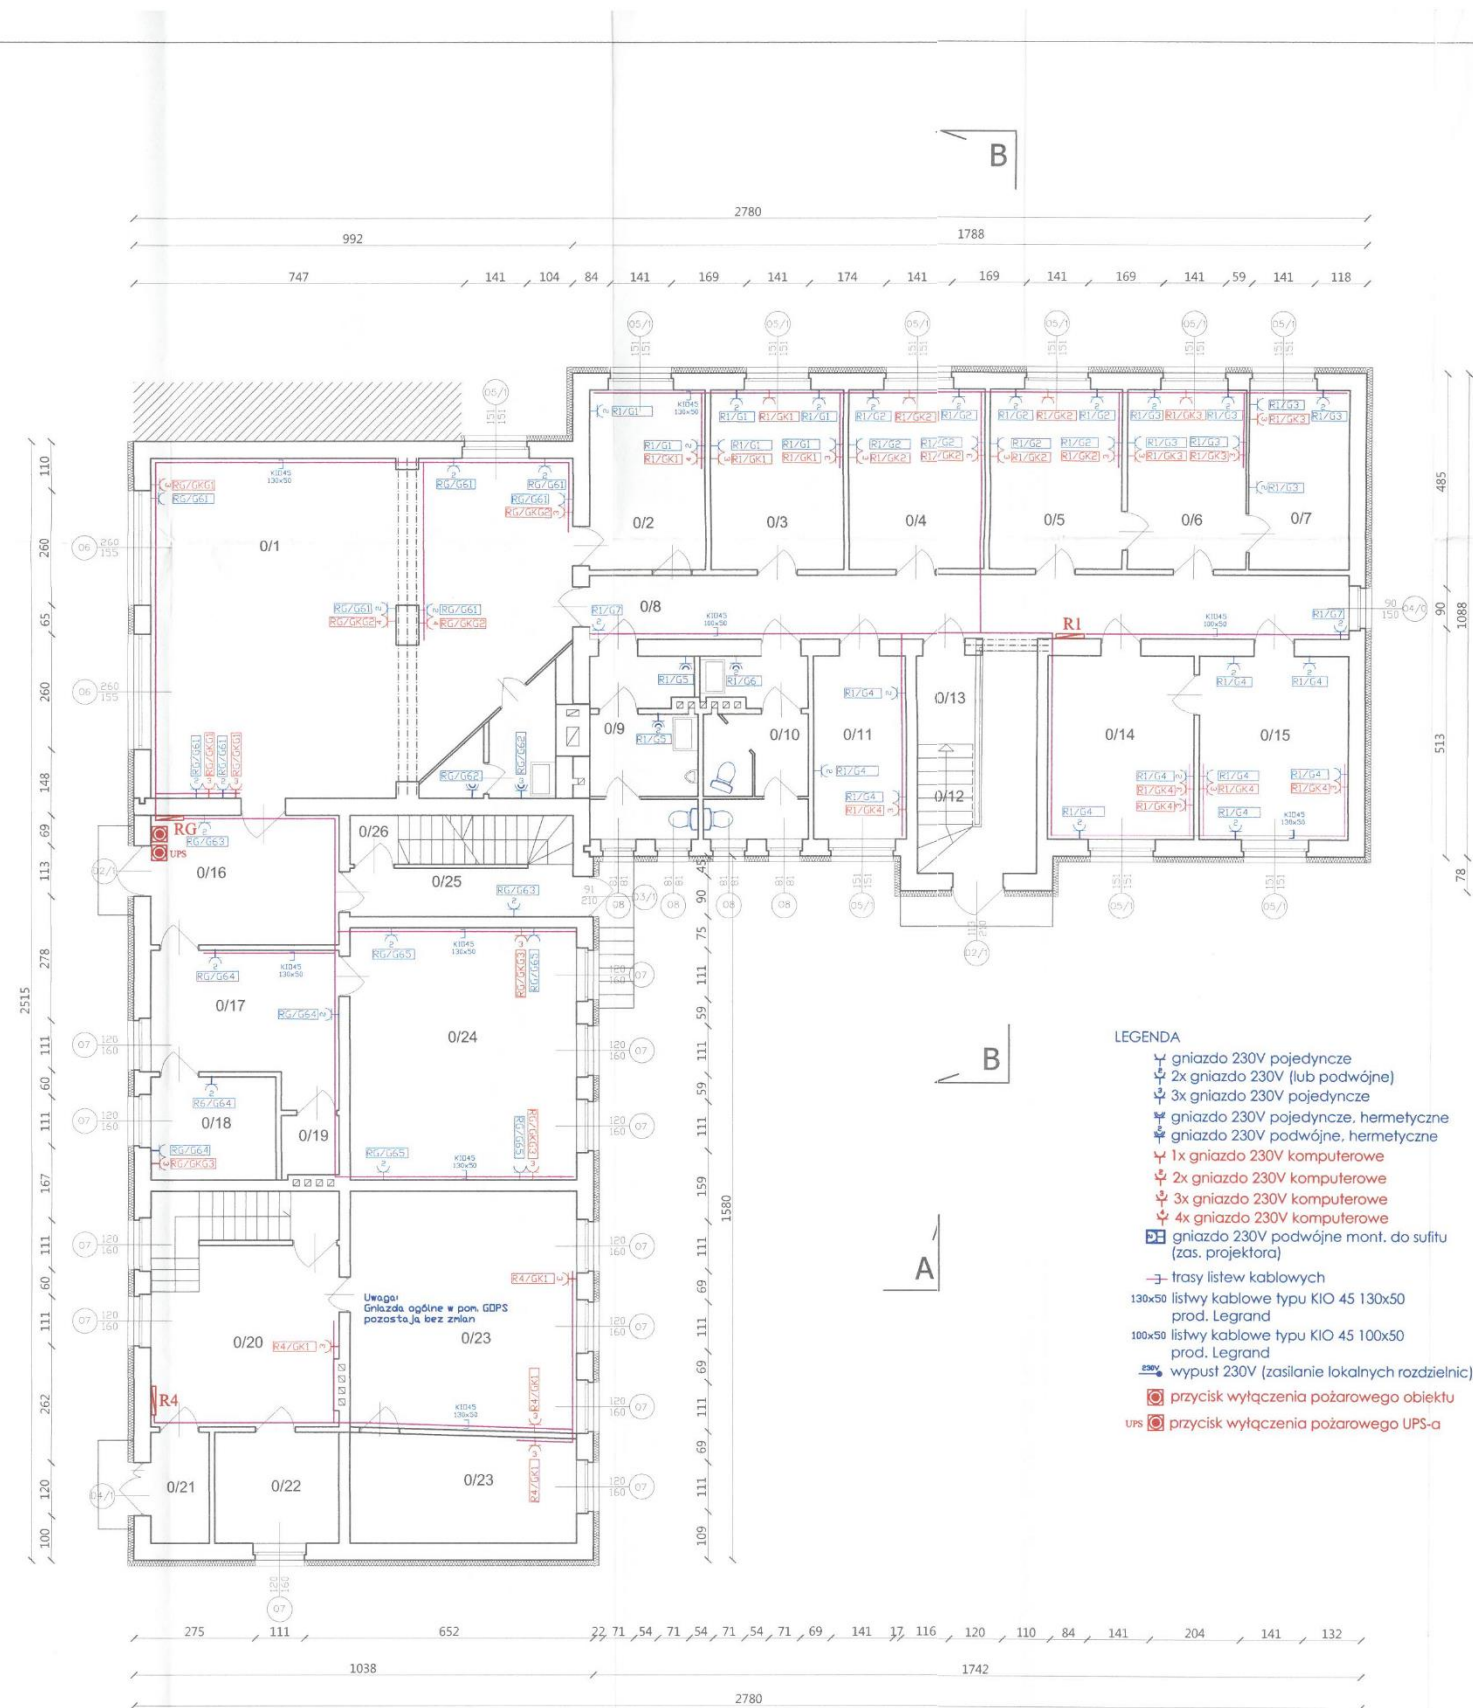

Zestawienie pomieszczeń		
L.P.	Nazwa pomieszczenia	Powierzchnia [m²]
0/1	pokój biurowy	71,00
0/2	pokój biurowy	10,73
0/3	pokój biurowy	12,19
0/4	pokój biurowy	12,19
0/5	pokój biurowy	12,19
0/6	pokój biurowy	10,90
0/7	pokój biurowy	9,18
0/8	korytarz	32,03
0/9	wc m.	9,62
0/10	wc d.	9,28
0/11	pokój biurowy	8,61
0/12	klatka schodowa	6,20
0/13	pom. gospodarcze	2,20
0/14	urząd stanu cywilnego	13,60
0/15	archiwum	13,81
0/16	przedsionek	12,35
0/17	korytarz	12,74
0/18	pom. administracyjne	6,59
0/19	WC	1,73
0/20	pokój biurowy	22,04
0/21	przedsionek	3,35
0/22	pokój biurowy	7,00
0/23	pokój biurowy	40,40
0/24	sala ślubów	28,95
0/25	przedsionek	2,45
0/26	klatka schodowa	5,50
Razem:		376,83

RIEKOZNAWCA DS. ZABEZPIECZEN
PRZECIWPÓŻAROWYCH
mgr inż. Andrzej Wysokiński
nr opt. 340198
Ludźna, dnia 3-11-2017
Zgodność projektu z wymag. normami
dot. ochrony przeciwpożarowej
świadczam
DEZ UWAG

Inwestycja:	Modernizacja instalacji elektrycznej w budynku Urzędu Gminy Orchardowo	Bransza:	Elektryka	Skala:	1:100
Funkcja:	Imię i nazwisko:	Projektant:	E-02	Adres:	Budynek Urzędu Gminy ul. Kościuszki 6 62-436 Orchardowo woj. wielkopolskie
Projektant:	Krzysztof Kowalski	Data opracowania:	2017-09	Rodzaj projektu:	PROJEKT WYKONAWCZY
Kreślił:	Robert Antczak	Temat:	Instalacja gniazd wtyczkowych - rzut parteru	Nr rysunku:	E-01