


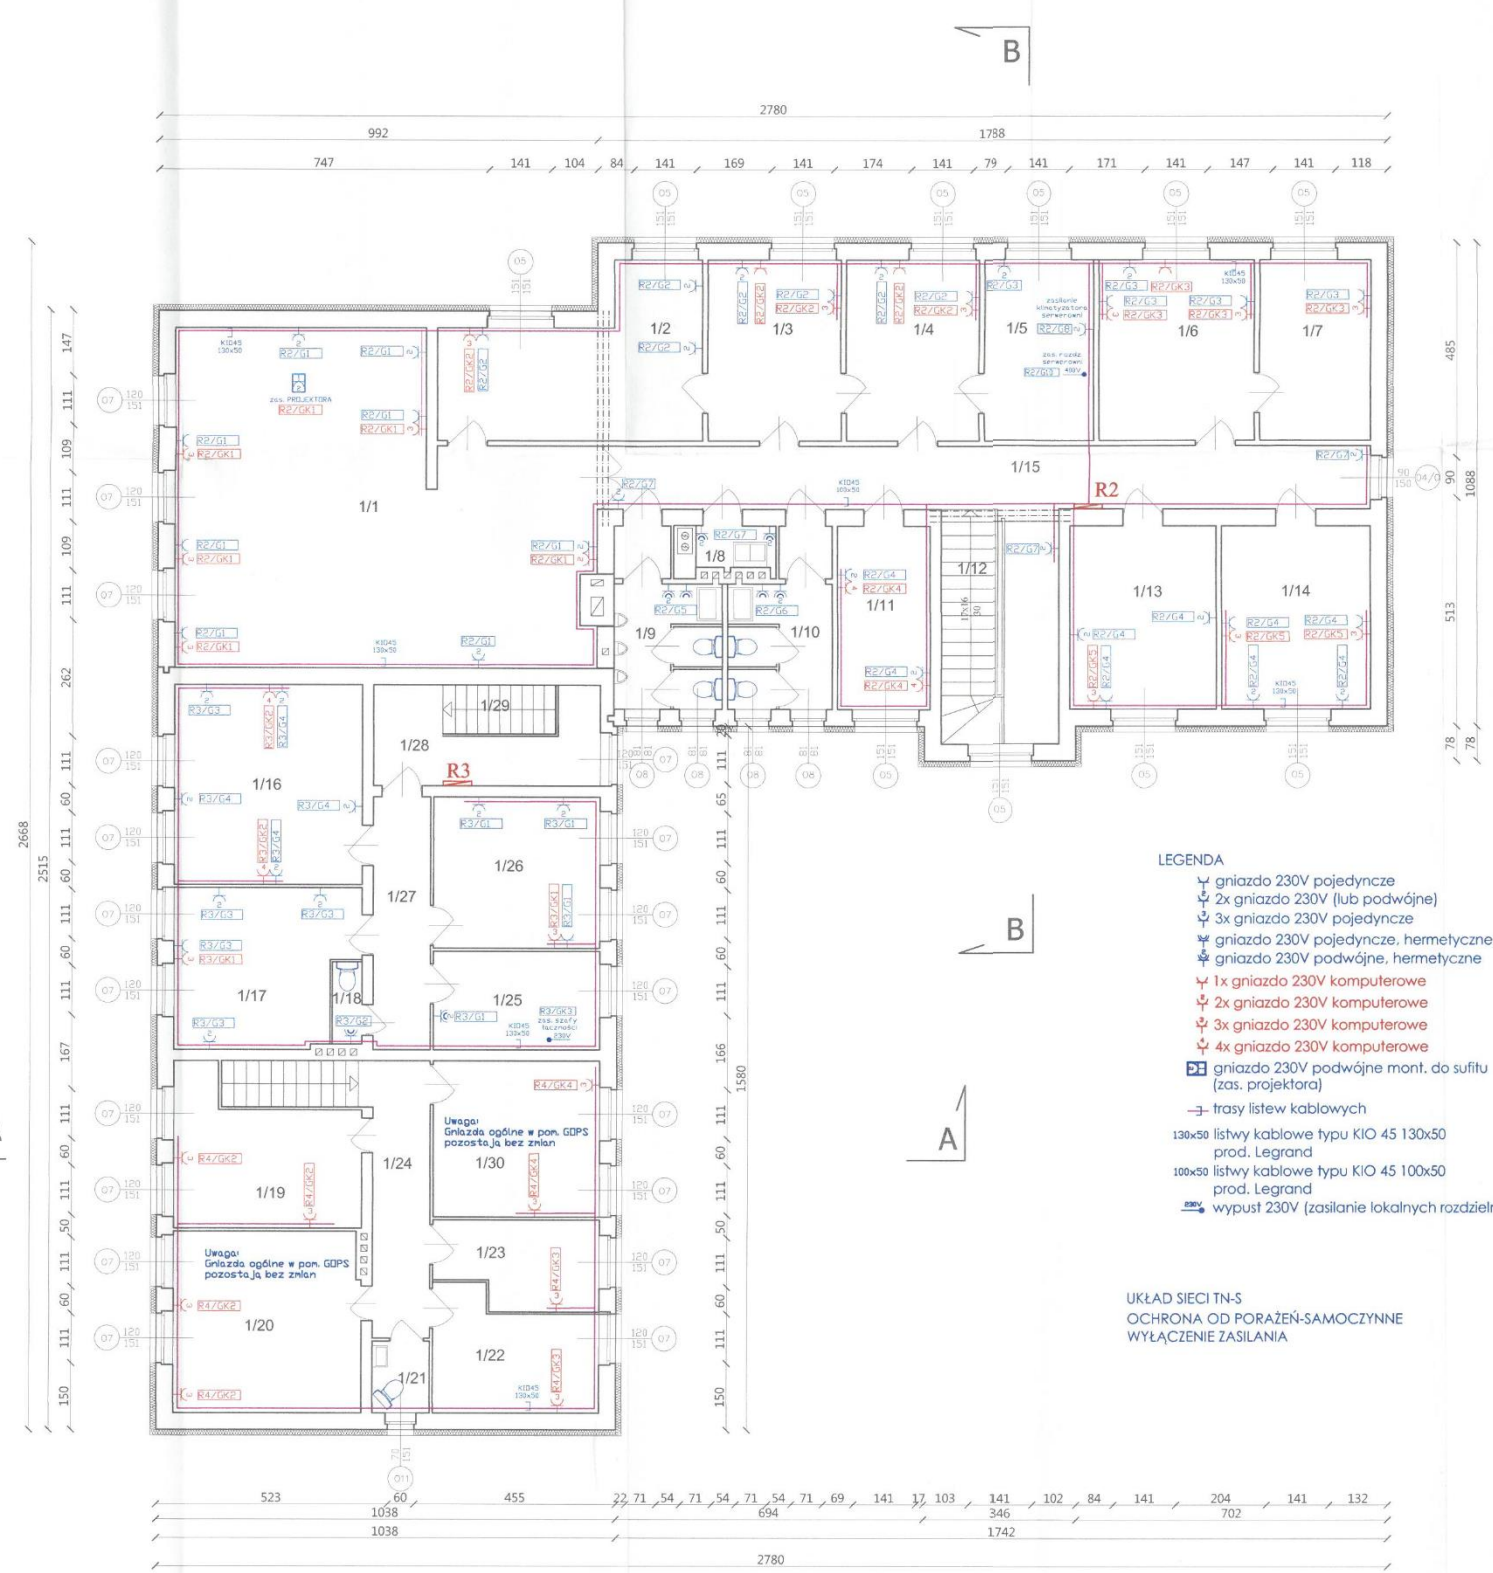

- LEGENDA**
- gniazdo 230V pojedyncze
 - 2x gniazdo 230V (lub podwójne)
 - 3x gniazdo 230V pojedyncze
 - gniazdo 230V pojedyncze, hermetyczne
 - gniazdo 230V podwójne, hermetyczne
 - 1x gniazdo 230V komputerowe
 - 2x gniazdo 230V komputerowe
 - 3x gniazdo 230V komputerowe
 - 4x gniazdo 230V komputerowe
 - gniazdo 230V podwójne mont. do sufitu (zas. projektora)
 - trasy listew kablowych
 - 130x50 listwy kablowe typu KIO 45 130x50 prod. Legrand
 - 100x50 listwy kablowe typu KIO 45 100x50 prod. Legrand
 - wypust 230V (zasilanie lokalnych rozdzielnic)

UKŁAD SIECI TN-S
OCHRONA OD PORAŻEN-SAMOCZYNNIE
WYŁĄCZENIE ZASILANIA

Zestawienie pomieszczeń		
L.P.	Nazwa pomieszczenia	Powierzchnia [m²]
1/1	sala narad	62,13
1/2	pokój biurowy	18,04
1/3	pokój biurowy	13,95
1/4	pokój biurowy	13,95
1/5	pokój biurowy	10,16
1/6	pokój biurowy	14,23
1/7	pokój biurowy	10,16
1/8	kuchnia	22,26
1/9	wc, m.	8,54
1/10	wc d.	2,42
1/11	pokój biurowy	8,14
1/12	klatka schodowa	8,75
1/13	pokój biurowy	14,08
1/14	pokój biurowy	12,08
1/15	korytarz	15,06
1/16	polcja	19,08
1/17	polcja	14,00
1/18	wc	21,00
1/19	pokój biurowy	12,45
1/20	pokój biurowy	17,25
1/21	wc	2,08
1/22	pokój biurowy	9,14
1/23	pokój biurowy	7,14
1/24	korytarz	14,80
1/25	pokój biurowy	8,33
1/26	pokój biurowy	12,70
1/27	korytarz	7,31
1/28	korytarz	8,60
1/29	klatka schodowa	1,40
1/30	pokój biurowy	14,06
Razem:		387,83

Inwestycja:	Modernizacja instalacji elektrycznej w budynku Urzędu Gminy Orchowo	Brutto:	Elektryka	Skala:	1:100
Funkcja:	Imię i nazwisko:	Projekt:	Projektant:	Adres:	Gmina Orchowo ul. Kościuszki 6 62-436 Orchowo woj. wielkopolskie
Projektował:	Krzysztof Kowalski			Data opracowania:	2017-09
Kreślił:	Robert Antczak			Rodzaj projektu:	PROJEKT WYKONAWCZY
				Temat:	Instalacja gniazd wtyczkowych - rzut piętra
				Nr rysunku:	E-02