


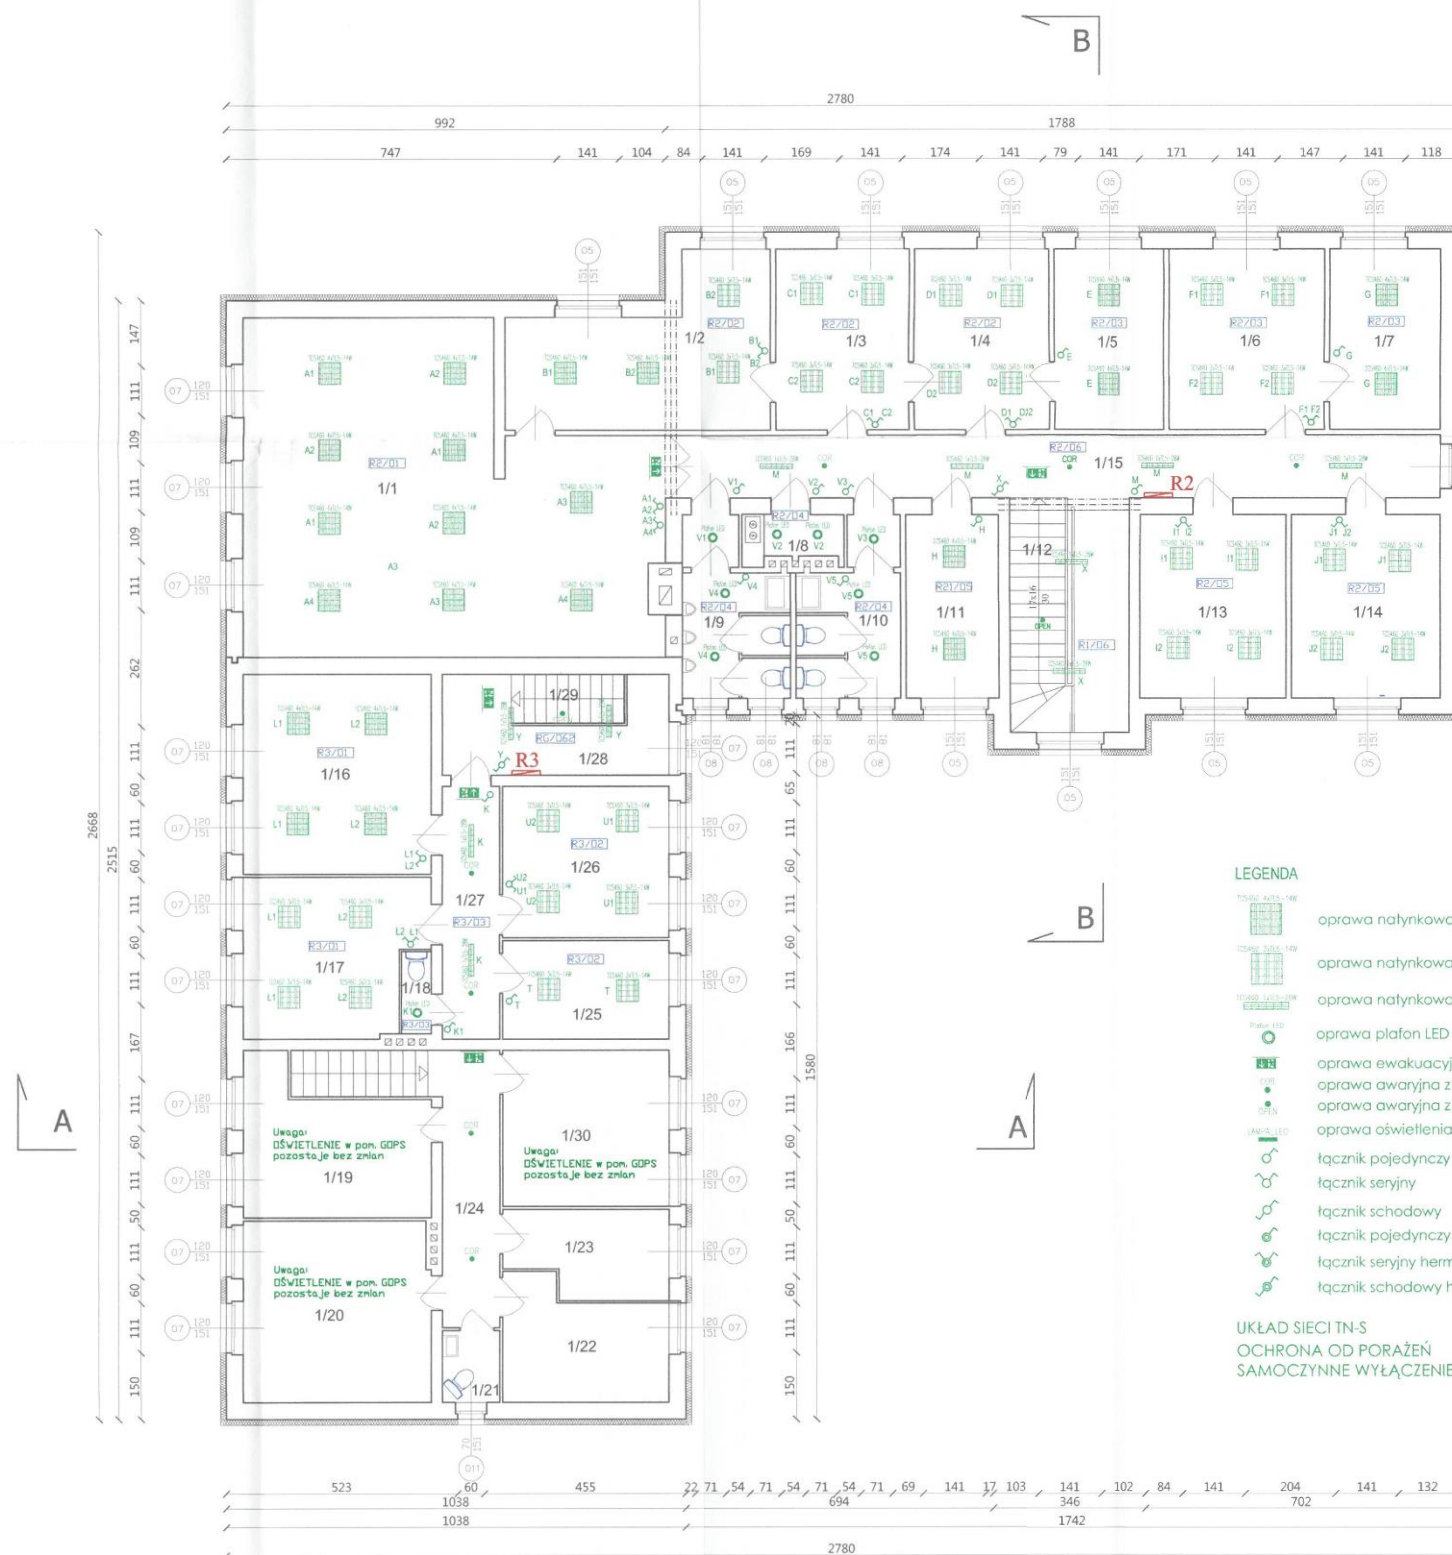

Zestawienie pomieszczeń		
L.P.	Nazwa pomieszczenia	Powierzchnia [m²]
1/1	sala narad	62,13
1/2	pokój biurowy	18,04
1/3	pokój biurowy	13,95
1/4	pokój biurowy	13,95
1/5	pokój biurowy	10,16
1/6	pokój biurowy	14,23
1/7	pokój biurowy	10,16
1/8	kuchnia	22,26
1/9	wc. m.	8,54
1/10	wc. d.	2,42
1/11	pokój biurowy	8,14
1/12	klatka schodowa	8,75
1/13	pokój biurowy	14,08
1/14	pokój biurowy	12,08
1/15	korytarz	15,06
1/16	polica	19,08
1/17	polica	14,00
1/18	wc.	21,00
1/19	pokój biurowy	12,45
1/20	pokój biurowy	17,25
1/21	wc.	2,08
1/22	pokój biurowy	9,14
1/23	pokój biurowy	7,14
1/24	korytarz	14,80
1/25	pokój biurowy	8,33
1/26	pokój biurowy	12,70
1/27	korytarz	7,31
1/28	korytarz	8,60
1/29	klatka schodowa	1,40
1/30	pokój biurowy	14,06
Razem:		387,83

LEGENDA

- oprawa natynkowa PHILIPS TCS460 4xTL5-14W
- oprawa natynkowa PHILIPS TCS460 3xTL5-14W
- oprawa natynkowa PHILIPS TCS460 1xTL5-28W
- oprawa plafon LED
- oprawa ewakuacyjna z piktogramem, min. 1h. ESCAPE
- oprawa awaryjna z optyką korytarzową, min. 1h. LOVATO N
- oprawa awaryjna z optyką symetryczną, min. 1h. LOVATO P
- oprawa oświetlenia zewnętrznego
- łącznik pojedynczy
- łącznik serijny
- łącznik schodowy
- łącznik pojedynczy hermetyczny
- łącznik serijny hermetyczny
- łącznik schodowy hermetyczny

UKŁAD SIECI TN-S
OCHRONA OD PORAŻEN
SAMOCZYNNE WYŁĄCZENIE ZASILANIA

REZERWACJA DLA ZABEZPIECZEN
PACIENTÓW ZARÓWK
mgr inż. Andrzej Wysokiński
ul. 300 000
t. 000 000
Zgodnie z projektem z wymaganiami
podany przez powołanego
stwierdzam
bez uwagi

Inwestycja:	Modernizacja instalacji elektrycznej w budynku Urzędu Gminy Orchowo	Bransz:	Elektryka	Skala:	1:100
Funkcja:	Inicjator	Investor:	Gmina Orchowo ul. Kościuszki 6 62-436 Orchowo woj. wielkopolskie	Adres:	Budynek Urzędu Gminy ul. Kościuszki 6 62-436 Orchowo woj. wielkopolskie
Projektant:	Krzysztof Kowalski	Data opracowania: 2017-09			
Kreślił:	Robert Anczak	Rodzaj projektu: PROJEKT WYKONAWCZY			
		Temat: Instalacja oświetlenia - rzut piętra			Nr rysunku: E-05