


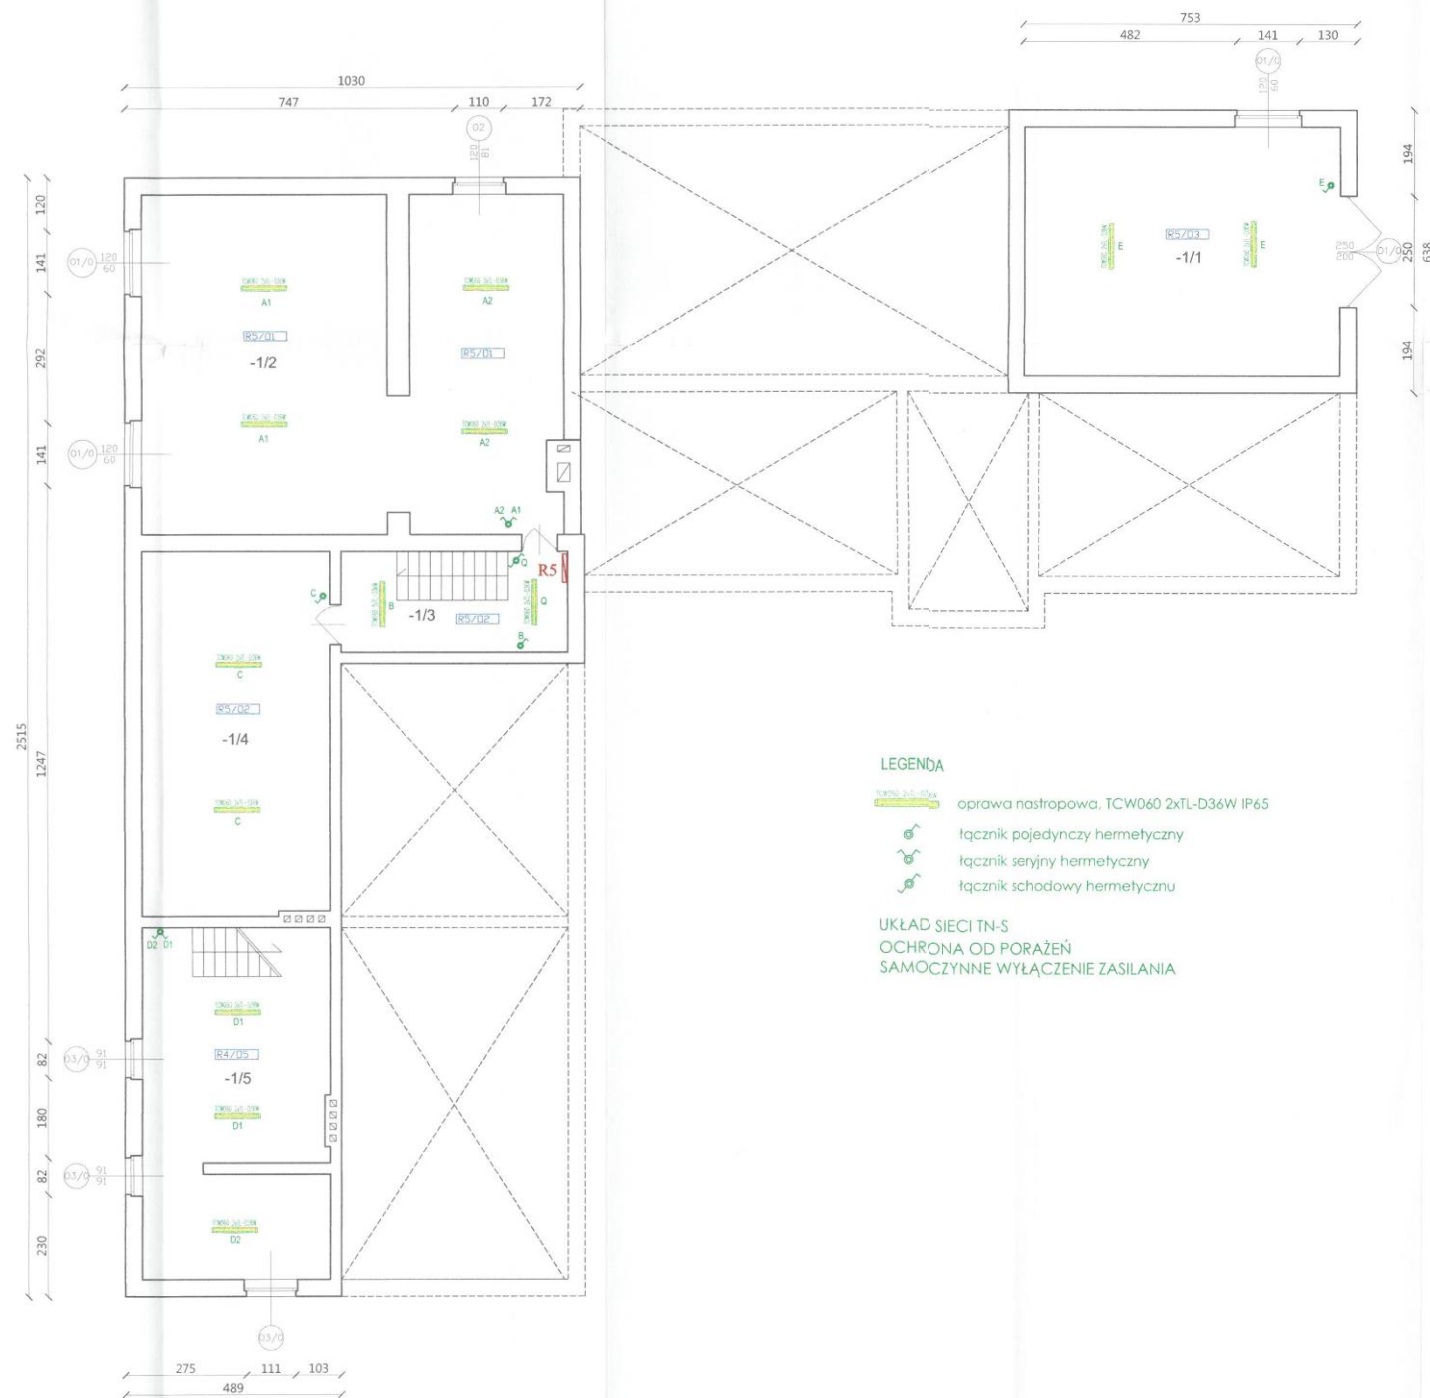

LEGENDA

- oprawa nastropowa, TCW060 2xTL-D36W IP65
- łącznik pojedynczy hermetyczny
- łącznik serijny hermetyczny
- łącznik schodowy hermetyczny

UKŁAD SIECI TN-S
OCHRONA OD PORAŻEŃ
SAMOCZYNNE WYŁĄCZENIE ZASILANIA

Zestawienie pomieszczeń		
L.P.	Nazwa pomieszczenia	Powierzchnia [m²]
-1/1	piwnica	38,76
-1/2	kotłownia	69,12
-1/3	klatka schodowa	11,59
-1/4	piwnica	32,96
-1/5	piwnica	32,76
Razem:		185,19

Inwestycja:	Modernizacja instalacji elektrycznej w budynku Urzędu Gminy Orchowo		Strona:	Elektryka	Skala:	1:100
Projektant:	Imię i nazwisko:	Pozycja:	Investor:	Gmina Orchowo ul. Kościuszki 6 62-436 Orchowo woj. wielkopolskie	Adres:	Budynek Urzędu Gminy ul. Kościuszki 6 63-436 Orchowo woj. wielkopolskie
Projektował:	Krzysztof Kowalski		Data opracowania: 2017-09			
Kreślił:	Robert Anulczak		Rodzaj projektu: PROJEKT WYKONAWCZY			
			Temat: Instalacja oświetlenia - rzut piwnic			
			Nr rysunku: E-06			