



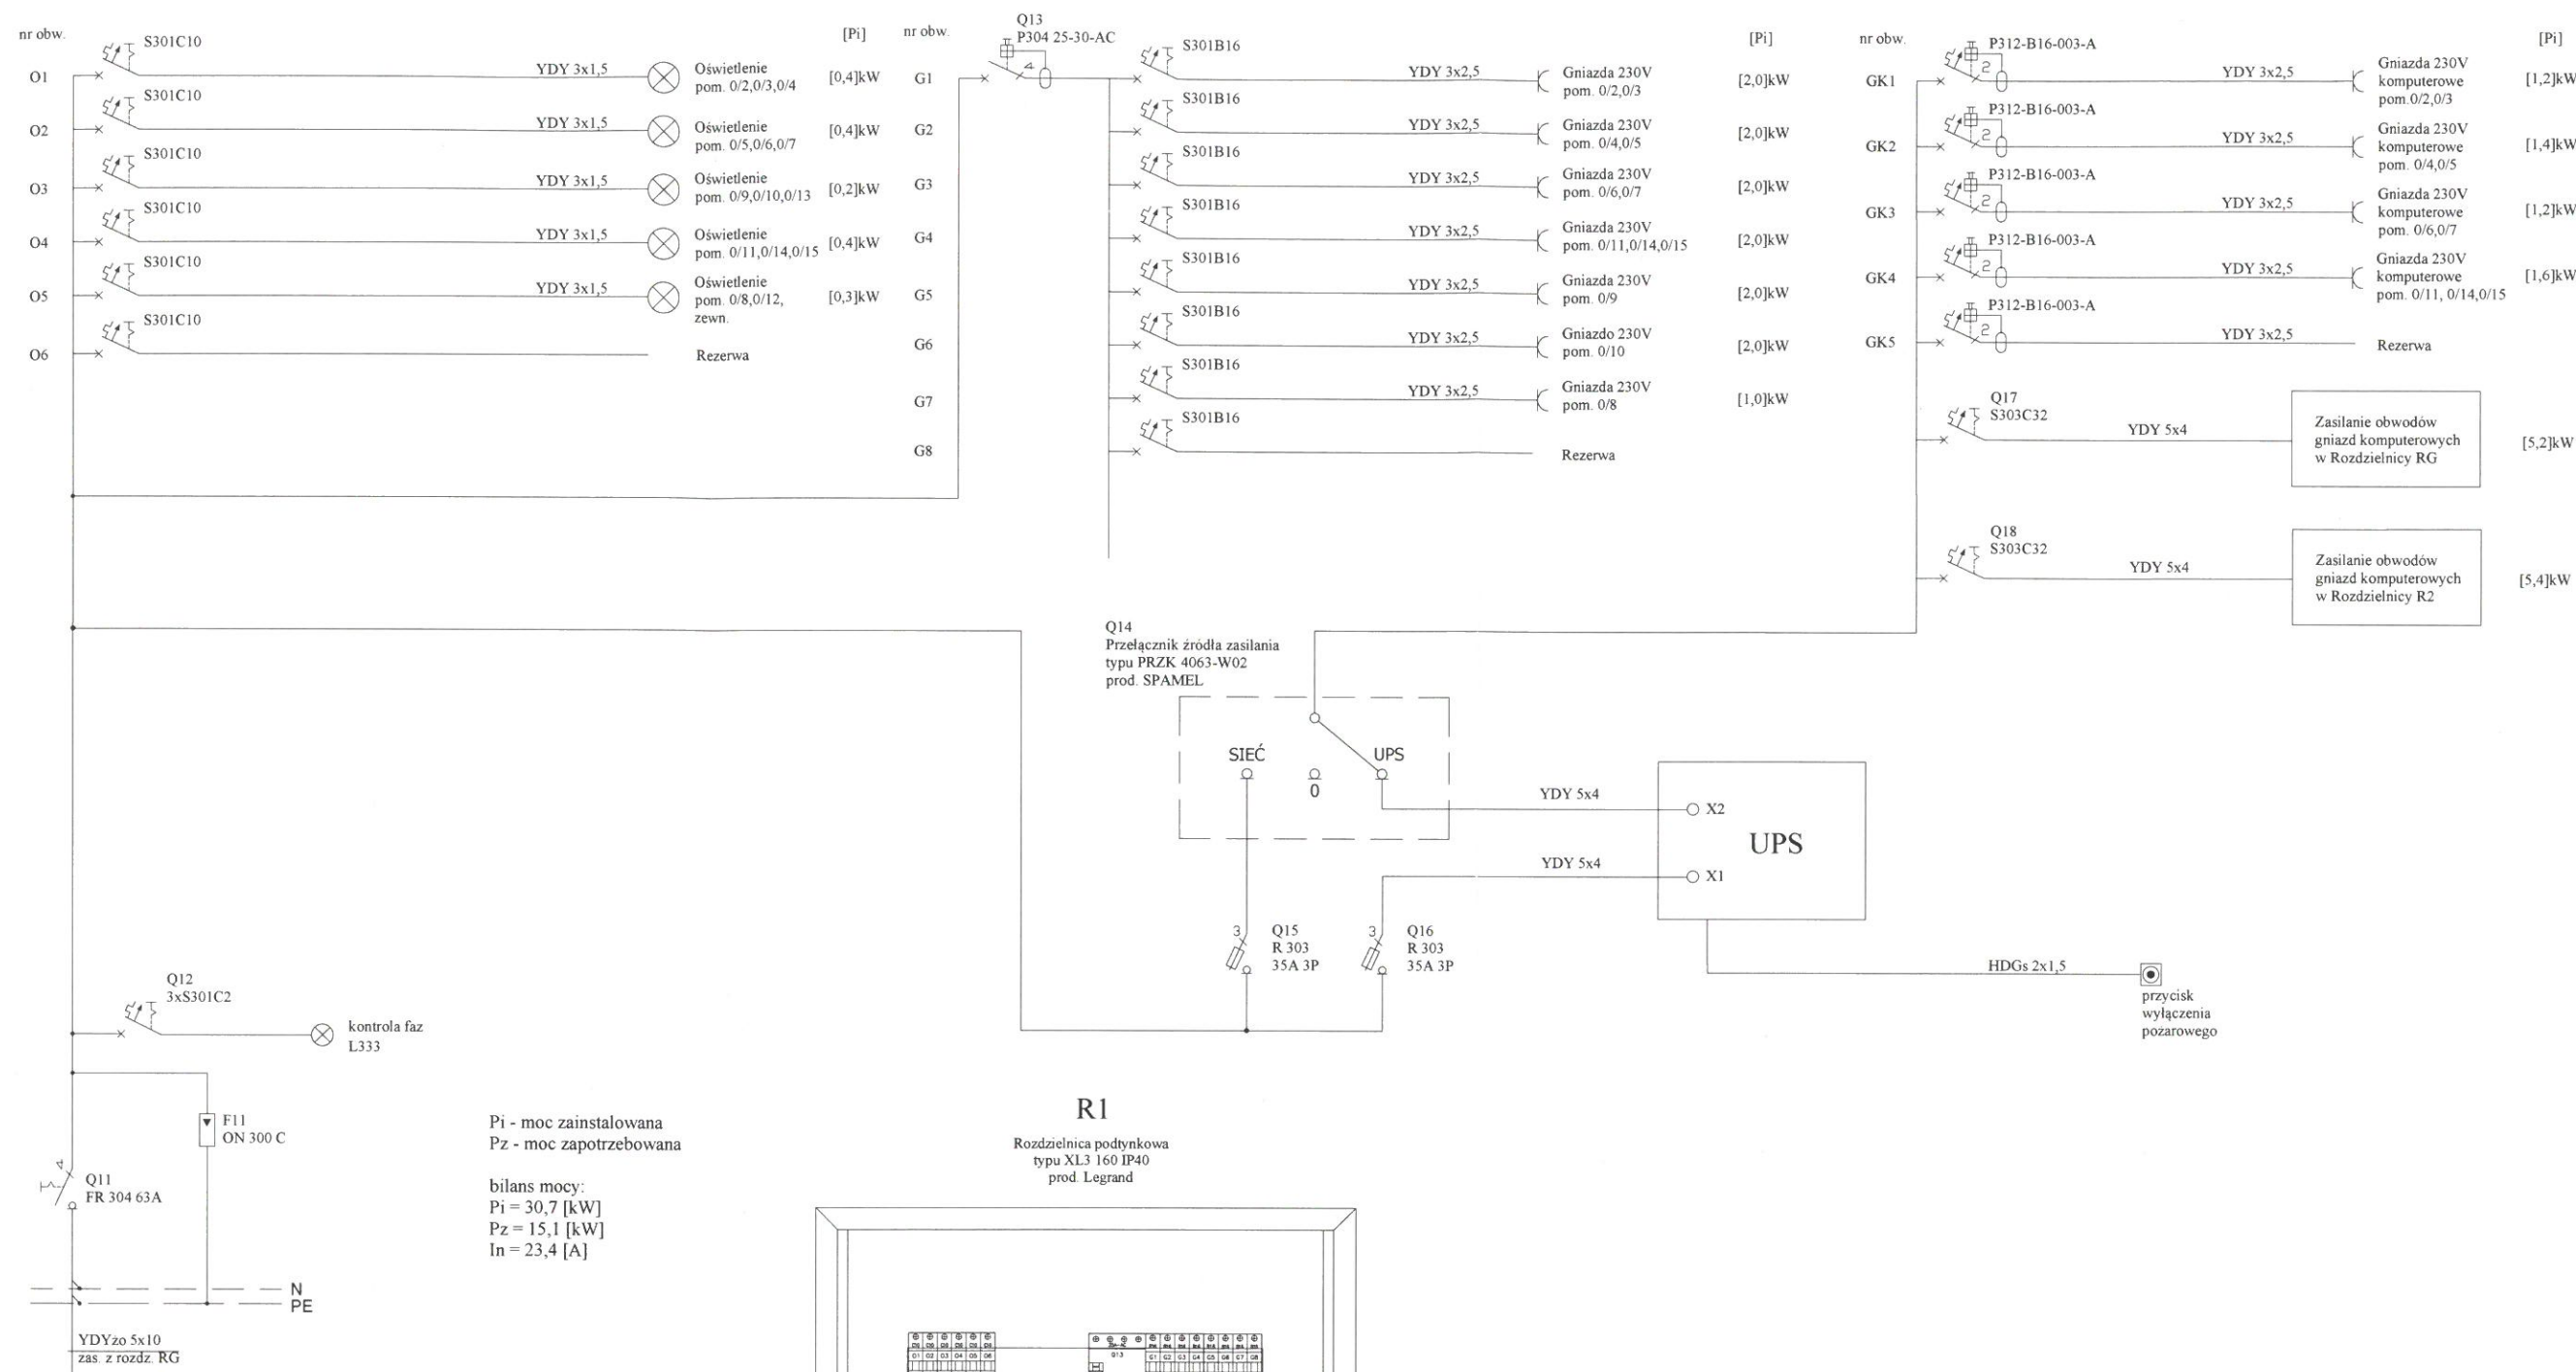

UKŁAD SIECI TN-S
 OCHRONA OD PORAŻEŃ-SAMOCZYNNE WYŁĄCZENIE ZASILANIA

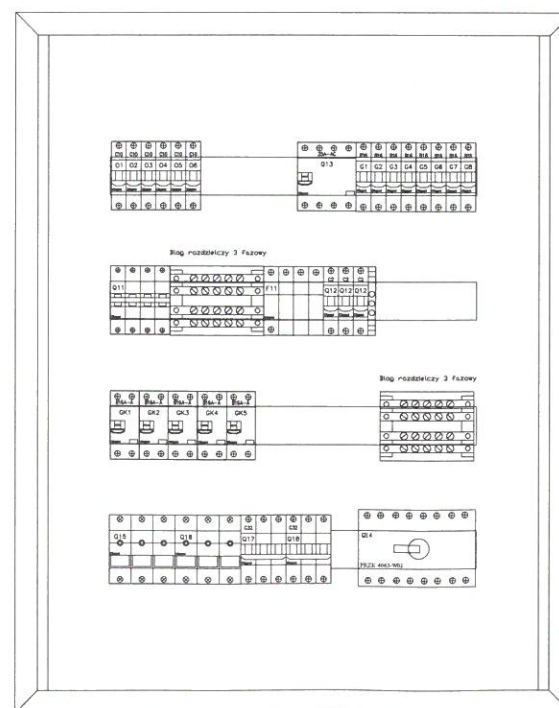

Inwestycja:	Modernizacja instalacji elektrycznej w budynku Urzędu Gminy Orchowo		Branża: Elektryka	Skala:
			Adres: Budynek Urzędu Gminy ul. Kościuszki 6 62-436 Orchowo woj. wielkopolskie	
Funkcja:	Imię i nazwisko:	Podpis:	Data opracowania: 2017-09	
Projektował:	Krystian Kowalski		Rodzaj projektu: PROJEKT WYKONAWCZY	
Kreślił:	Robert Antczak		Temat: Rozdzielnica R1 - parter - schemat ideowy	
			Nr rysunku: E-08	