


RG

Rozdzielnica izolacyjna typu XL3 160 IP40 prod. Legrand


575

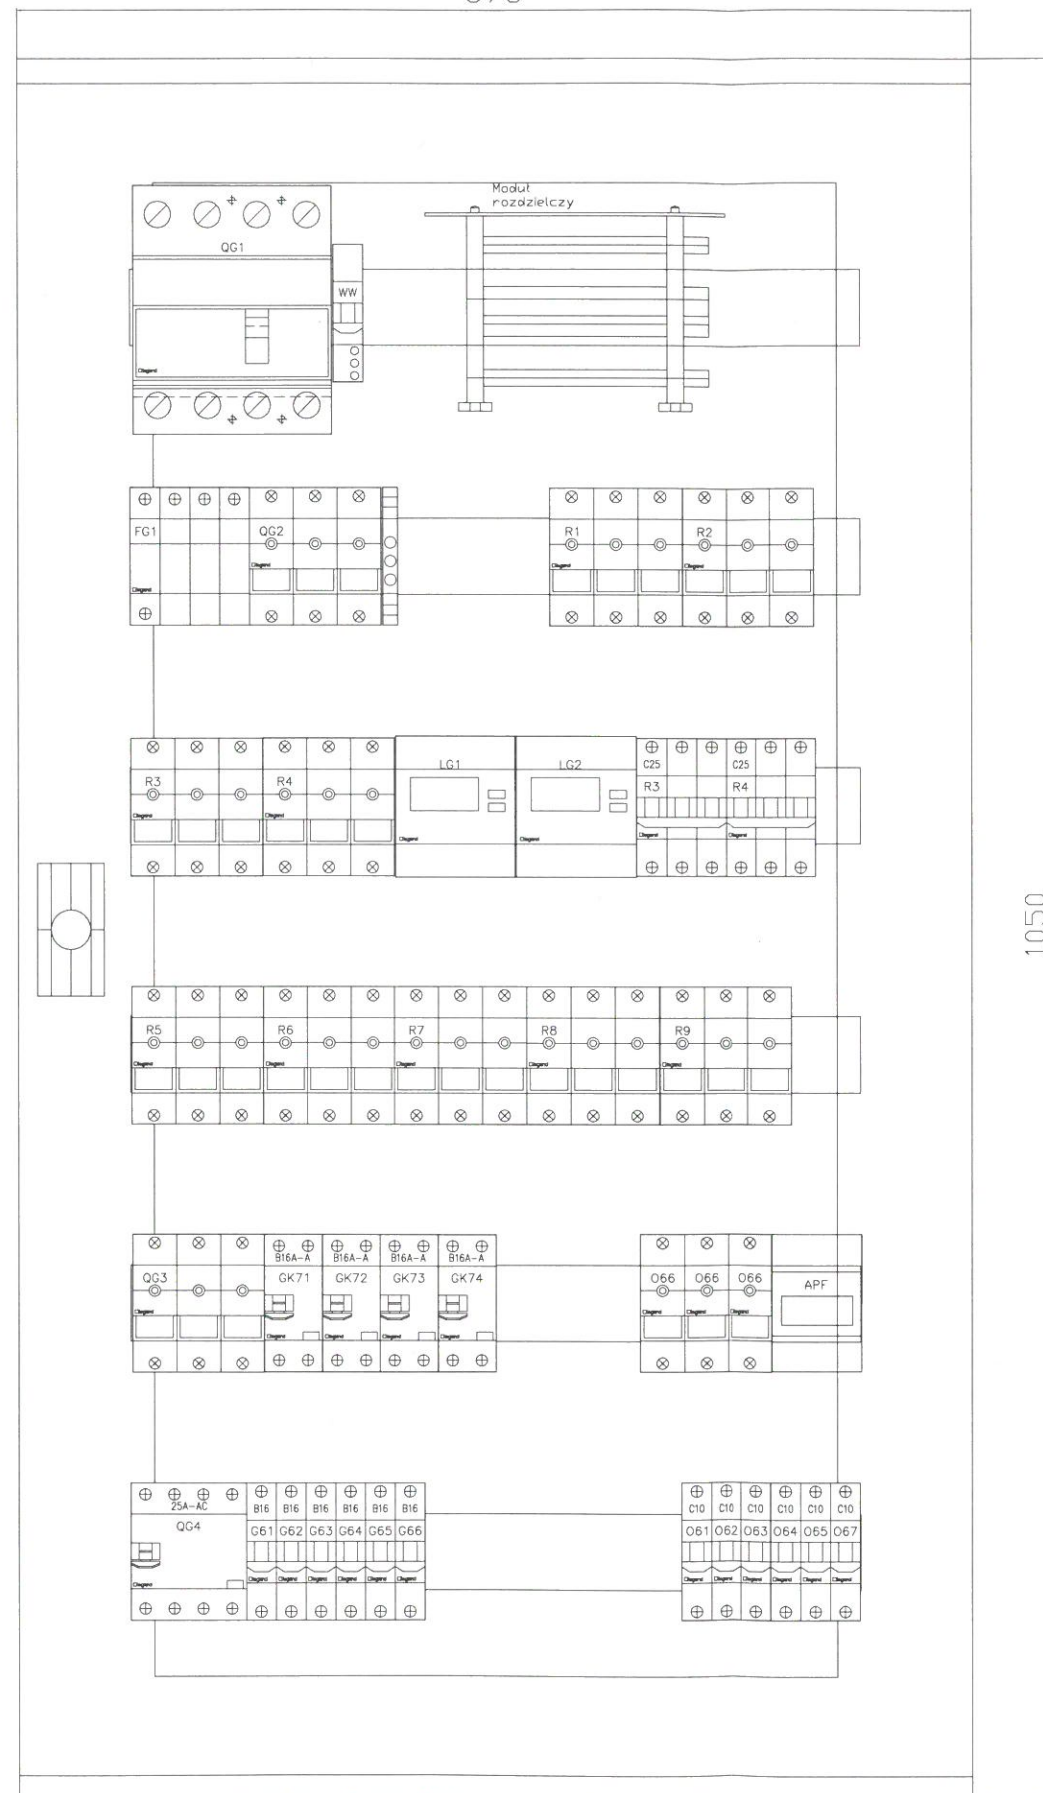

R1

Rozdzielnica podtynkowatypu XL3 160 IP40 prod. Legrand

670

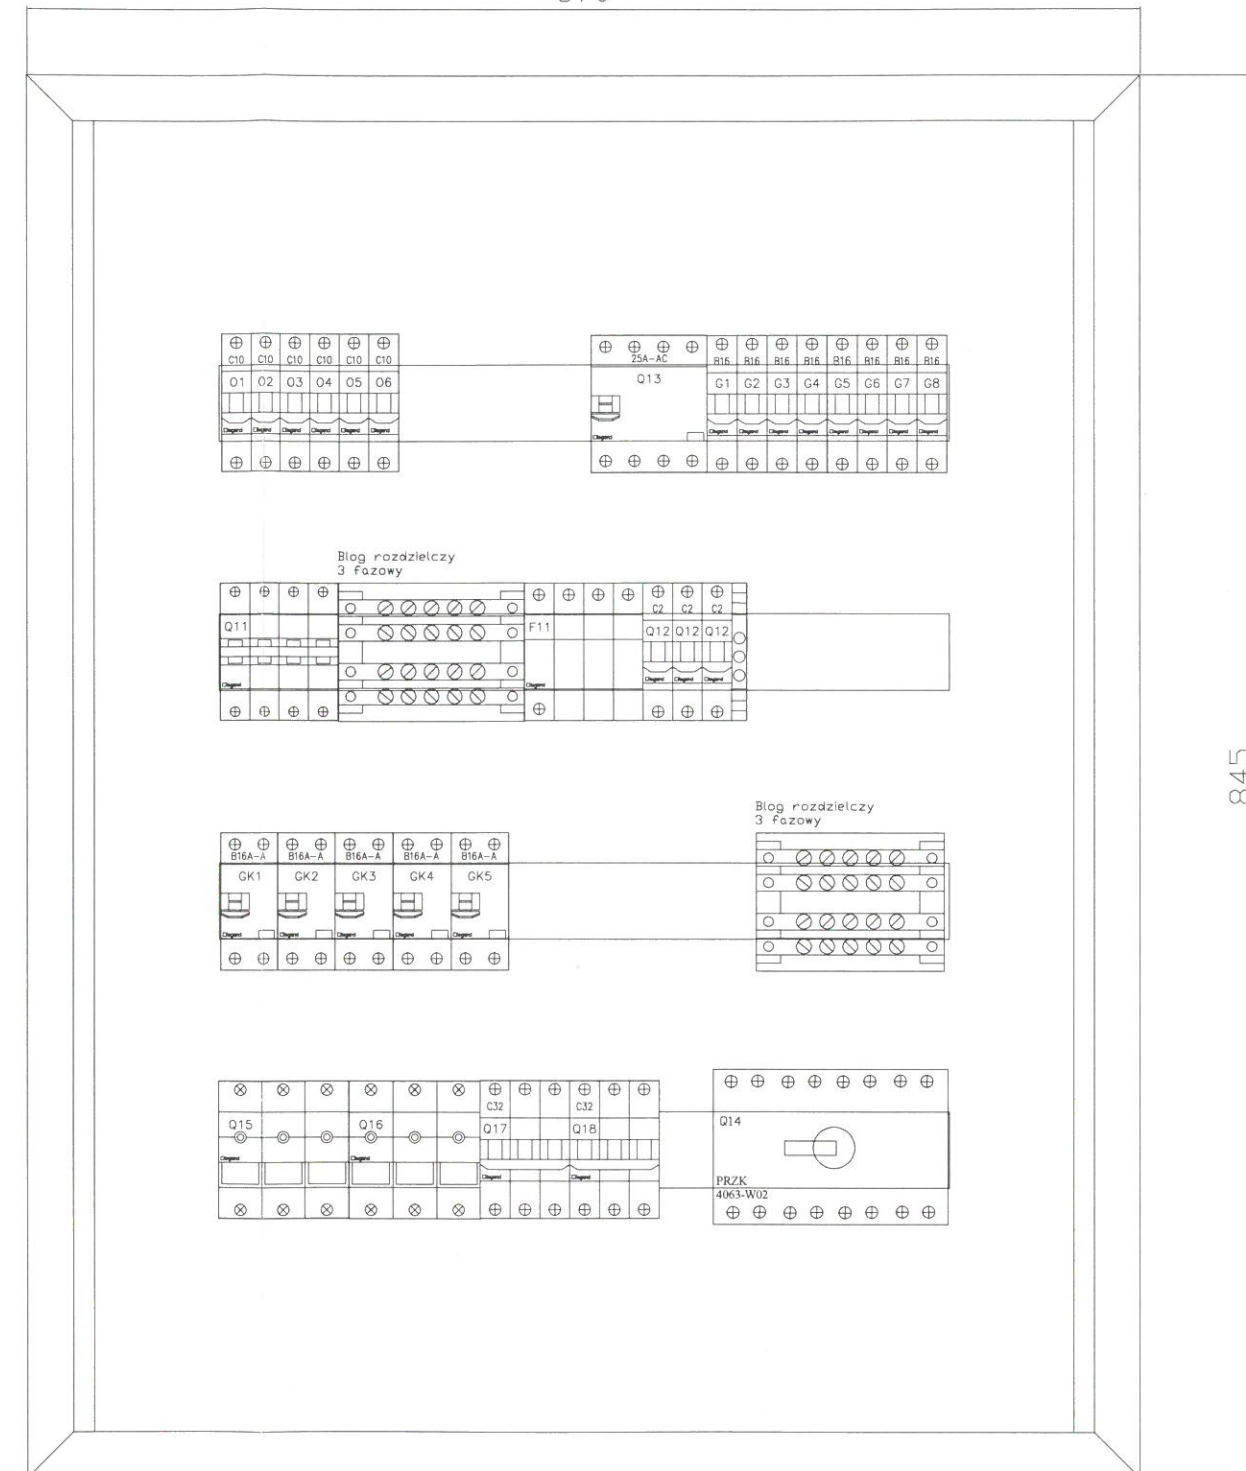

Inwestycja: Modernizacja instalacji elektrycznej w budynku Urzędu Gminy Orchowo		Branża: Elektryka	Skala:
Funkcja:	Imię i nazwisko:	Podpis:	Adres:
Projektował:	Krzysztof Kowalski		Budynek Urzędu Gminy ul. Kościuszki 6 62-436 Orchowo woj. wielkopolskie
Kreślił:	Robert Antczak		Data opracowania: 2017-09
			Rodzaj projektu: PROJEKT WYKONAWCZY
			Temat: Rozdzielnica RG i R1 - wygląd wyposażenia
			Nr rysunku: E-13