


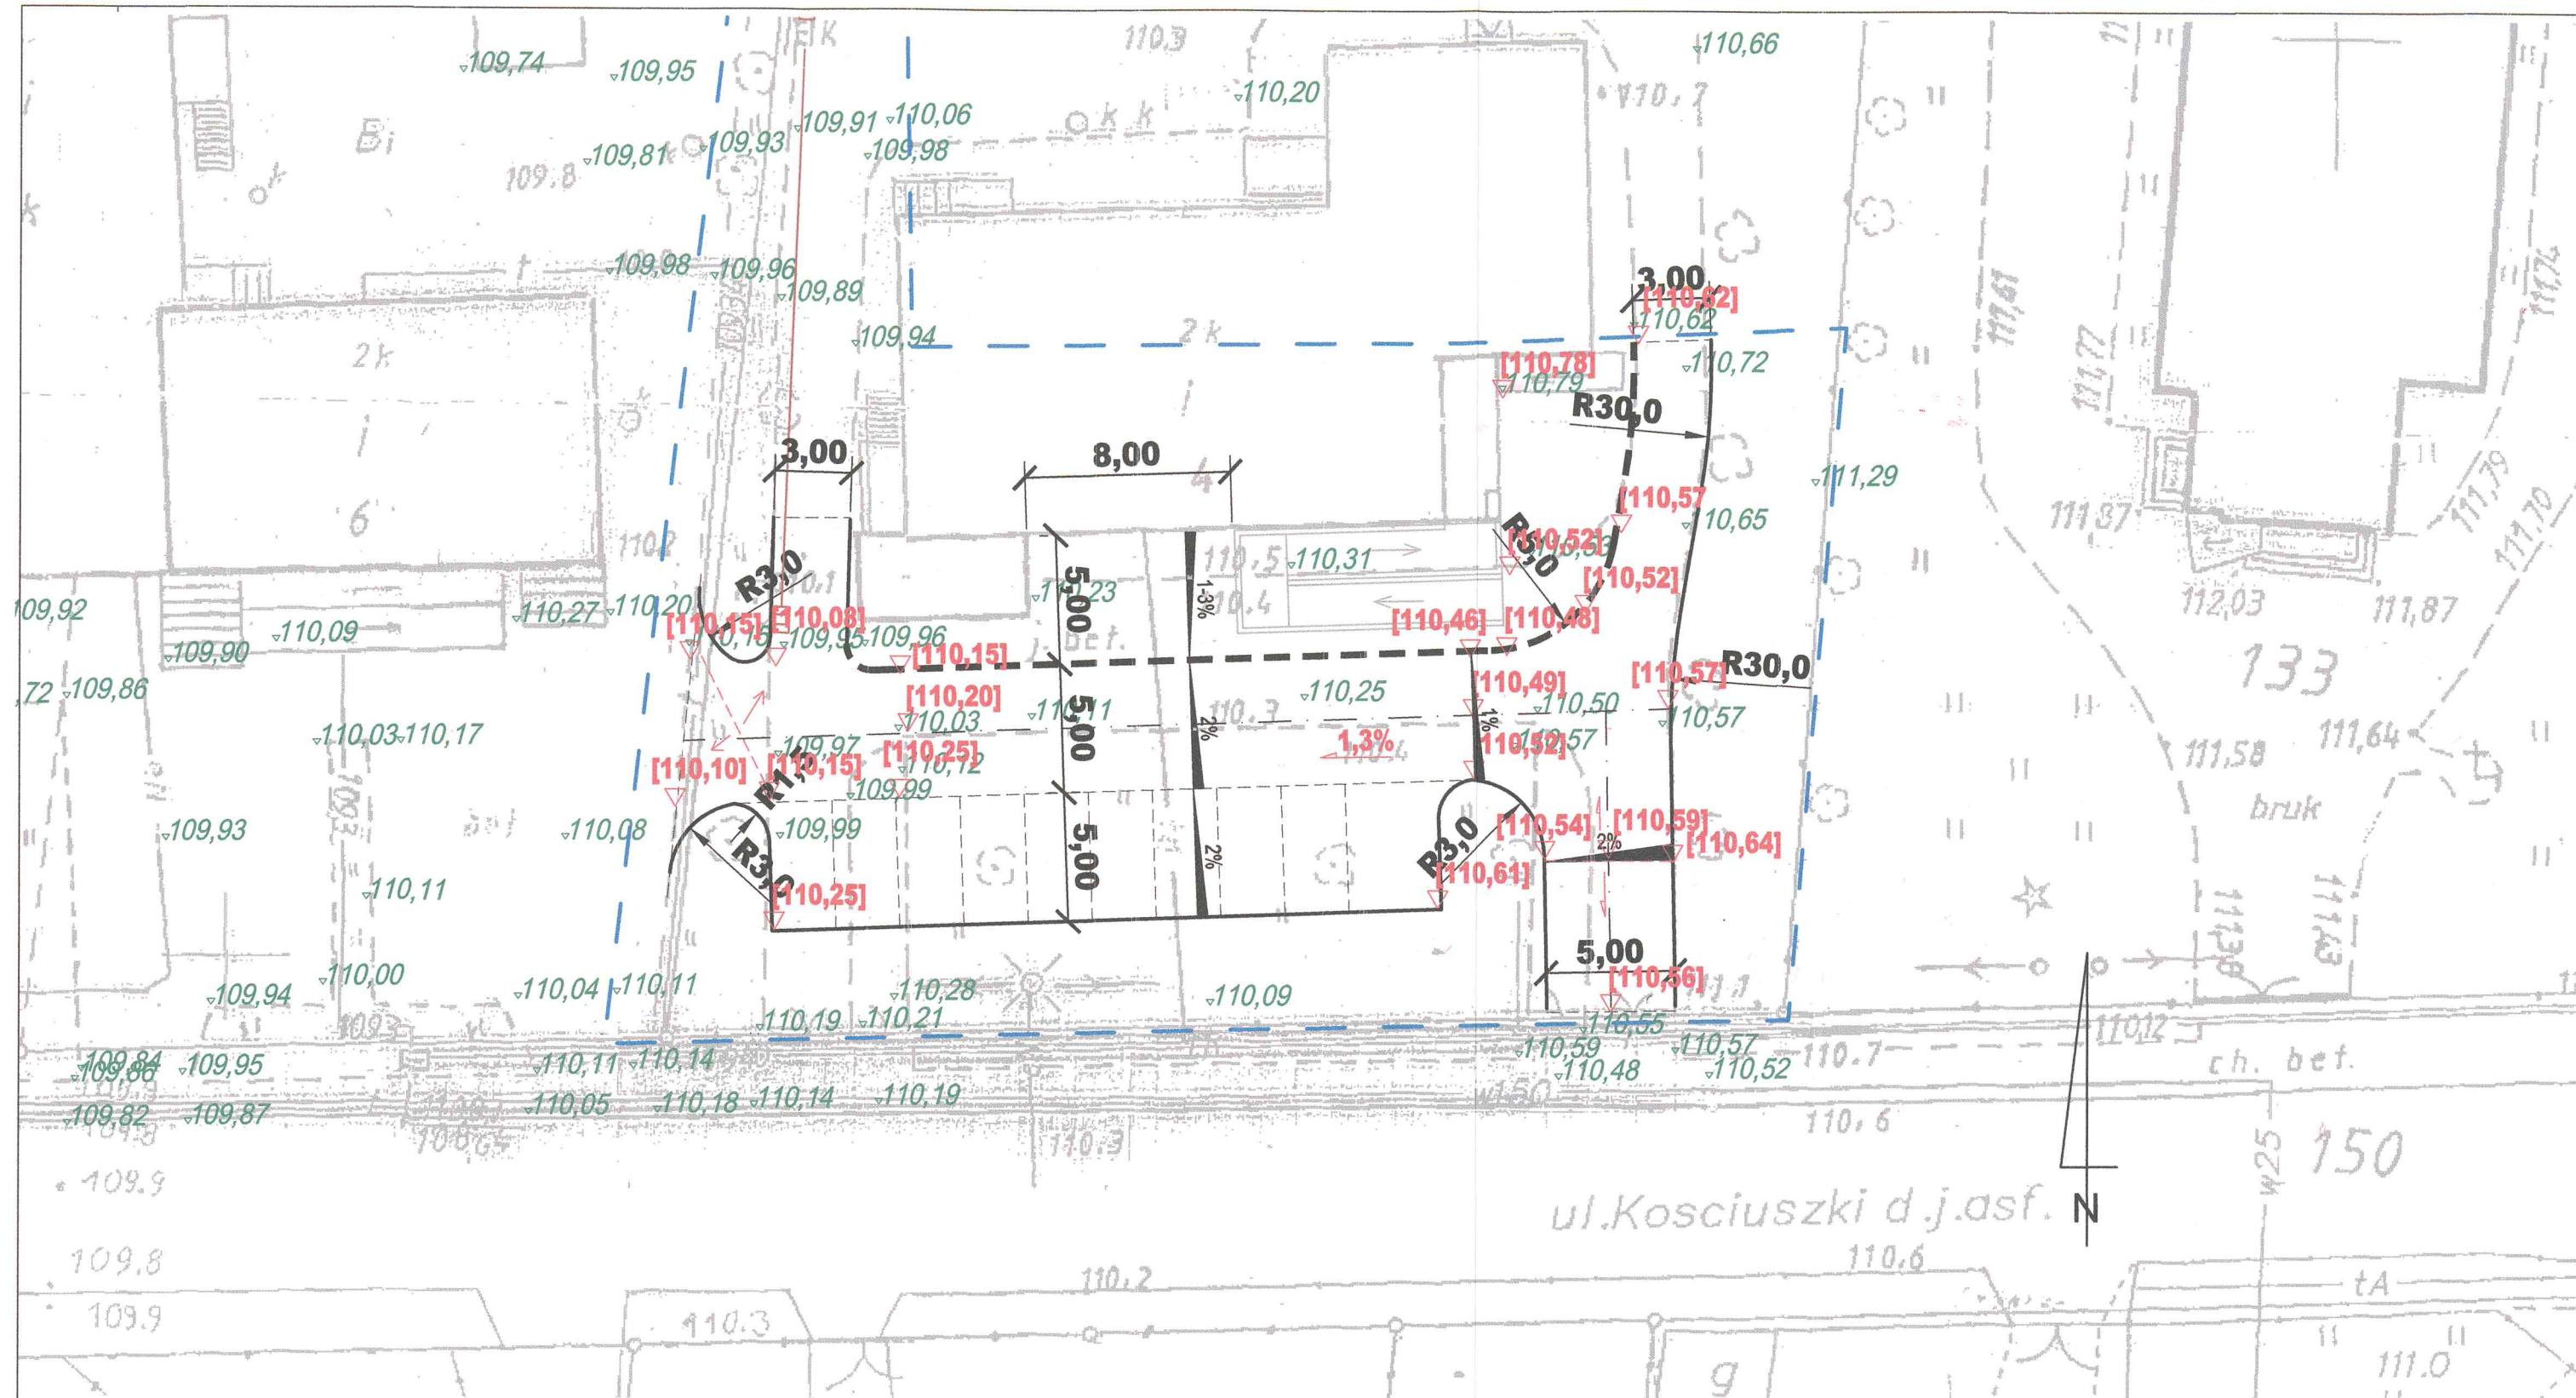

LEGENDA

- [110,25] RZĘDNE PROJEKTOWANE
- 109,99 RZĘDNE TERENU (pomiar własny)

Zakład Inżynierii Komunikacyjnej Andrzej Piasecki ul. Kopernika 5/71 88-100 Inowrocław		
Obiekt	Zagospodarowanie terenu przy budynku Ośrodka Zdrowia i Urzędu Gminy w Orchowie - polegające na wykonaniu miejsc postojowych, przebudowie dróg wewnętrznych oraz utwardzeniu terenu	
Tytuł opracowania:	Plan wysokościowy	
Projektant mgr inż. Andrzej Piasecki uprawnienia budowlane numer KUR/011/PW/00011 do projektowania i kierowania robotami budowlanymi bez ograniczeń w specjalności drogowej	Faza	-
	Skala	1:250
	Nr rysunku	4
Opracował mgr inż. Andrzej Piasecki	Data	12.2017