



PRZEKRÓJ KONSTRUKCYJNY
1 - 1

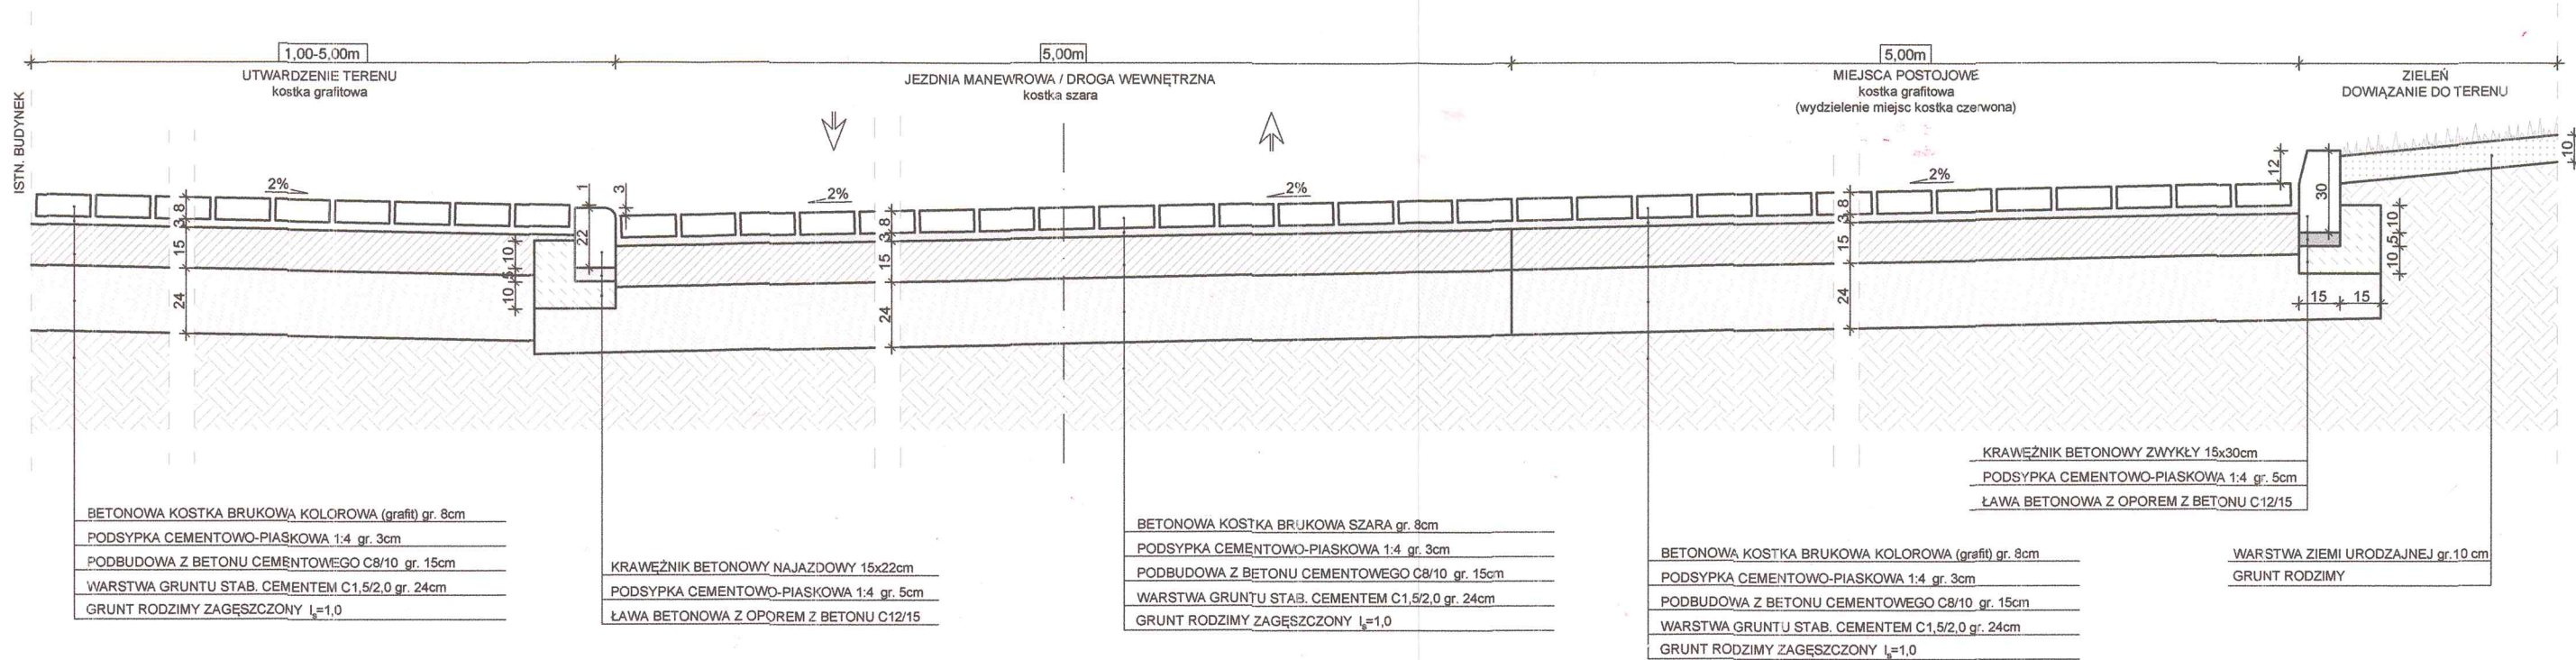

PRZEKRÓJ KONSTRUKCYJNY
2 - 2

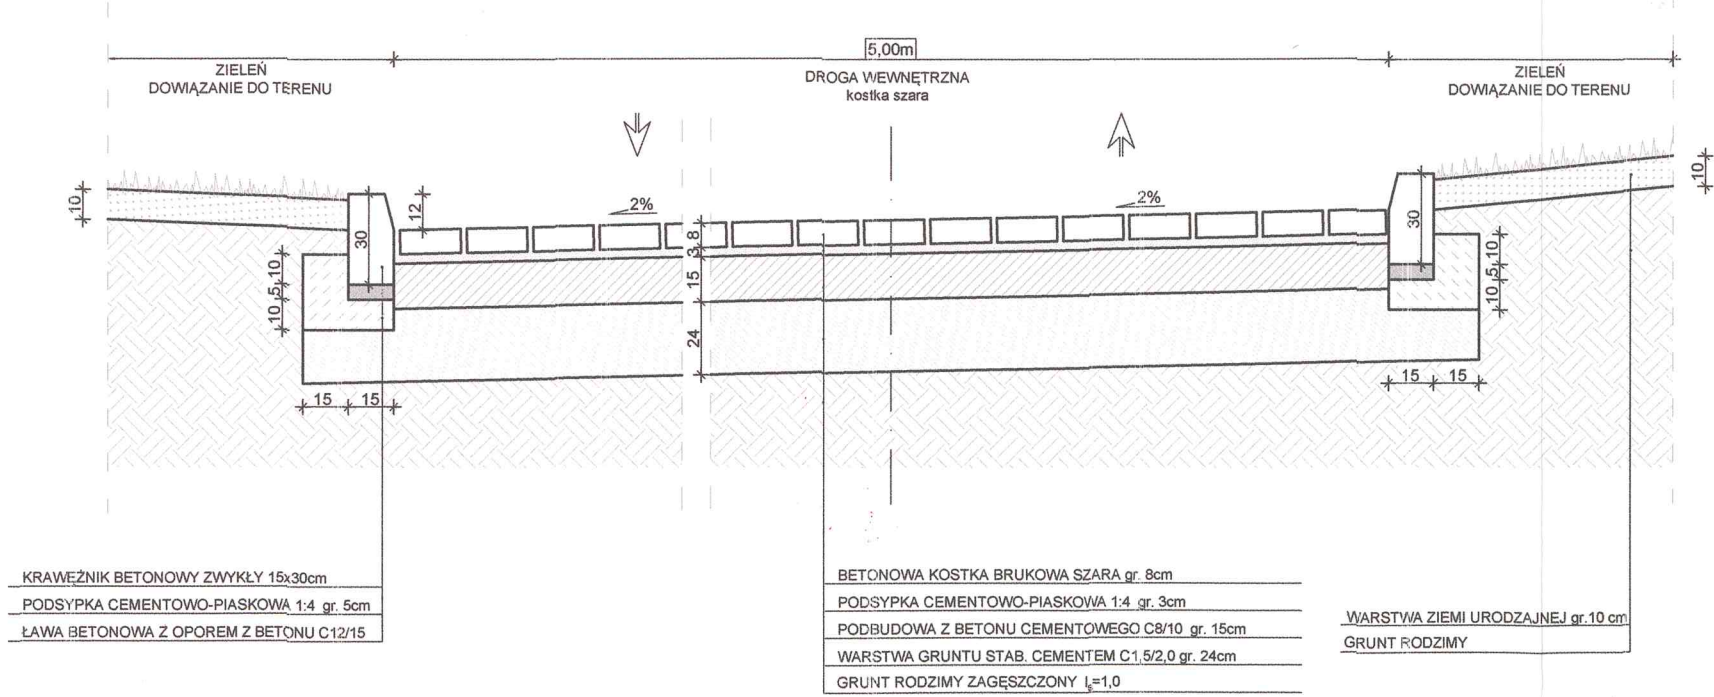

Zakład Inżynierii Komunikacyjnej Andrzej Piasecki ul. Kopernika 5/71 88-100 Inowrocław		
Obiekt	Zagospodarowanie terenu przy budynku Ośrodka Zdrowia i Urzędu Gminy w Orchowie - polegające na wykonaniu miejsc postojowych, przebudowie dróg wewnętrznych oraz utwardzeniu terenu	
Tytuł opracowania:	Przekroje konstrukcyjne	
Projektant mgr inż. Andrzej Piasecki uprawnienia budowlane numer KUP/0117/PW/OD/11 do projektowania i kierowania robotami budowlanymi bez ograniczeń w specjalności drogowej	Faza	-
	Skala	1:25
Opracował mgr inż. Andrzej Piasecki	Nr rysunku	3
	Data	12.2017