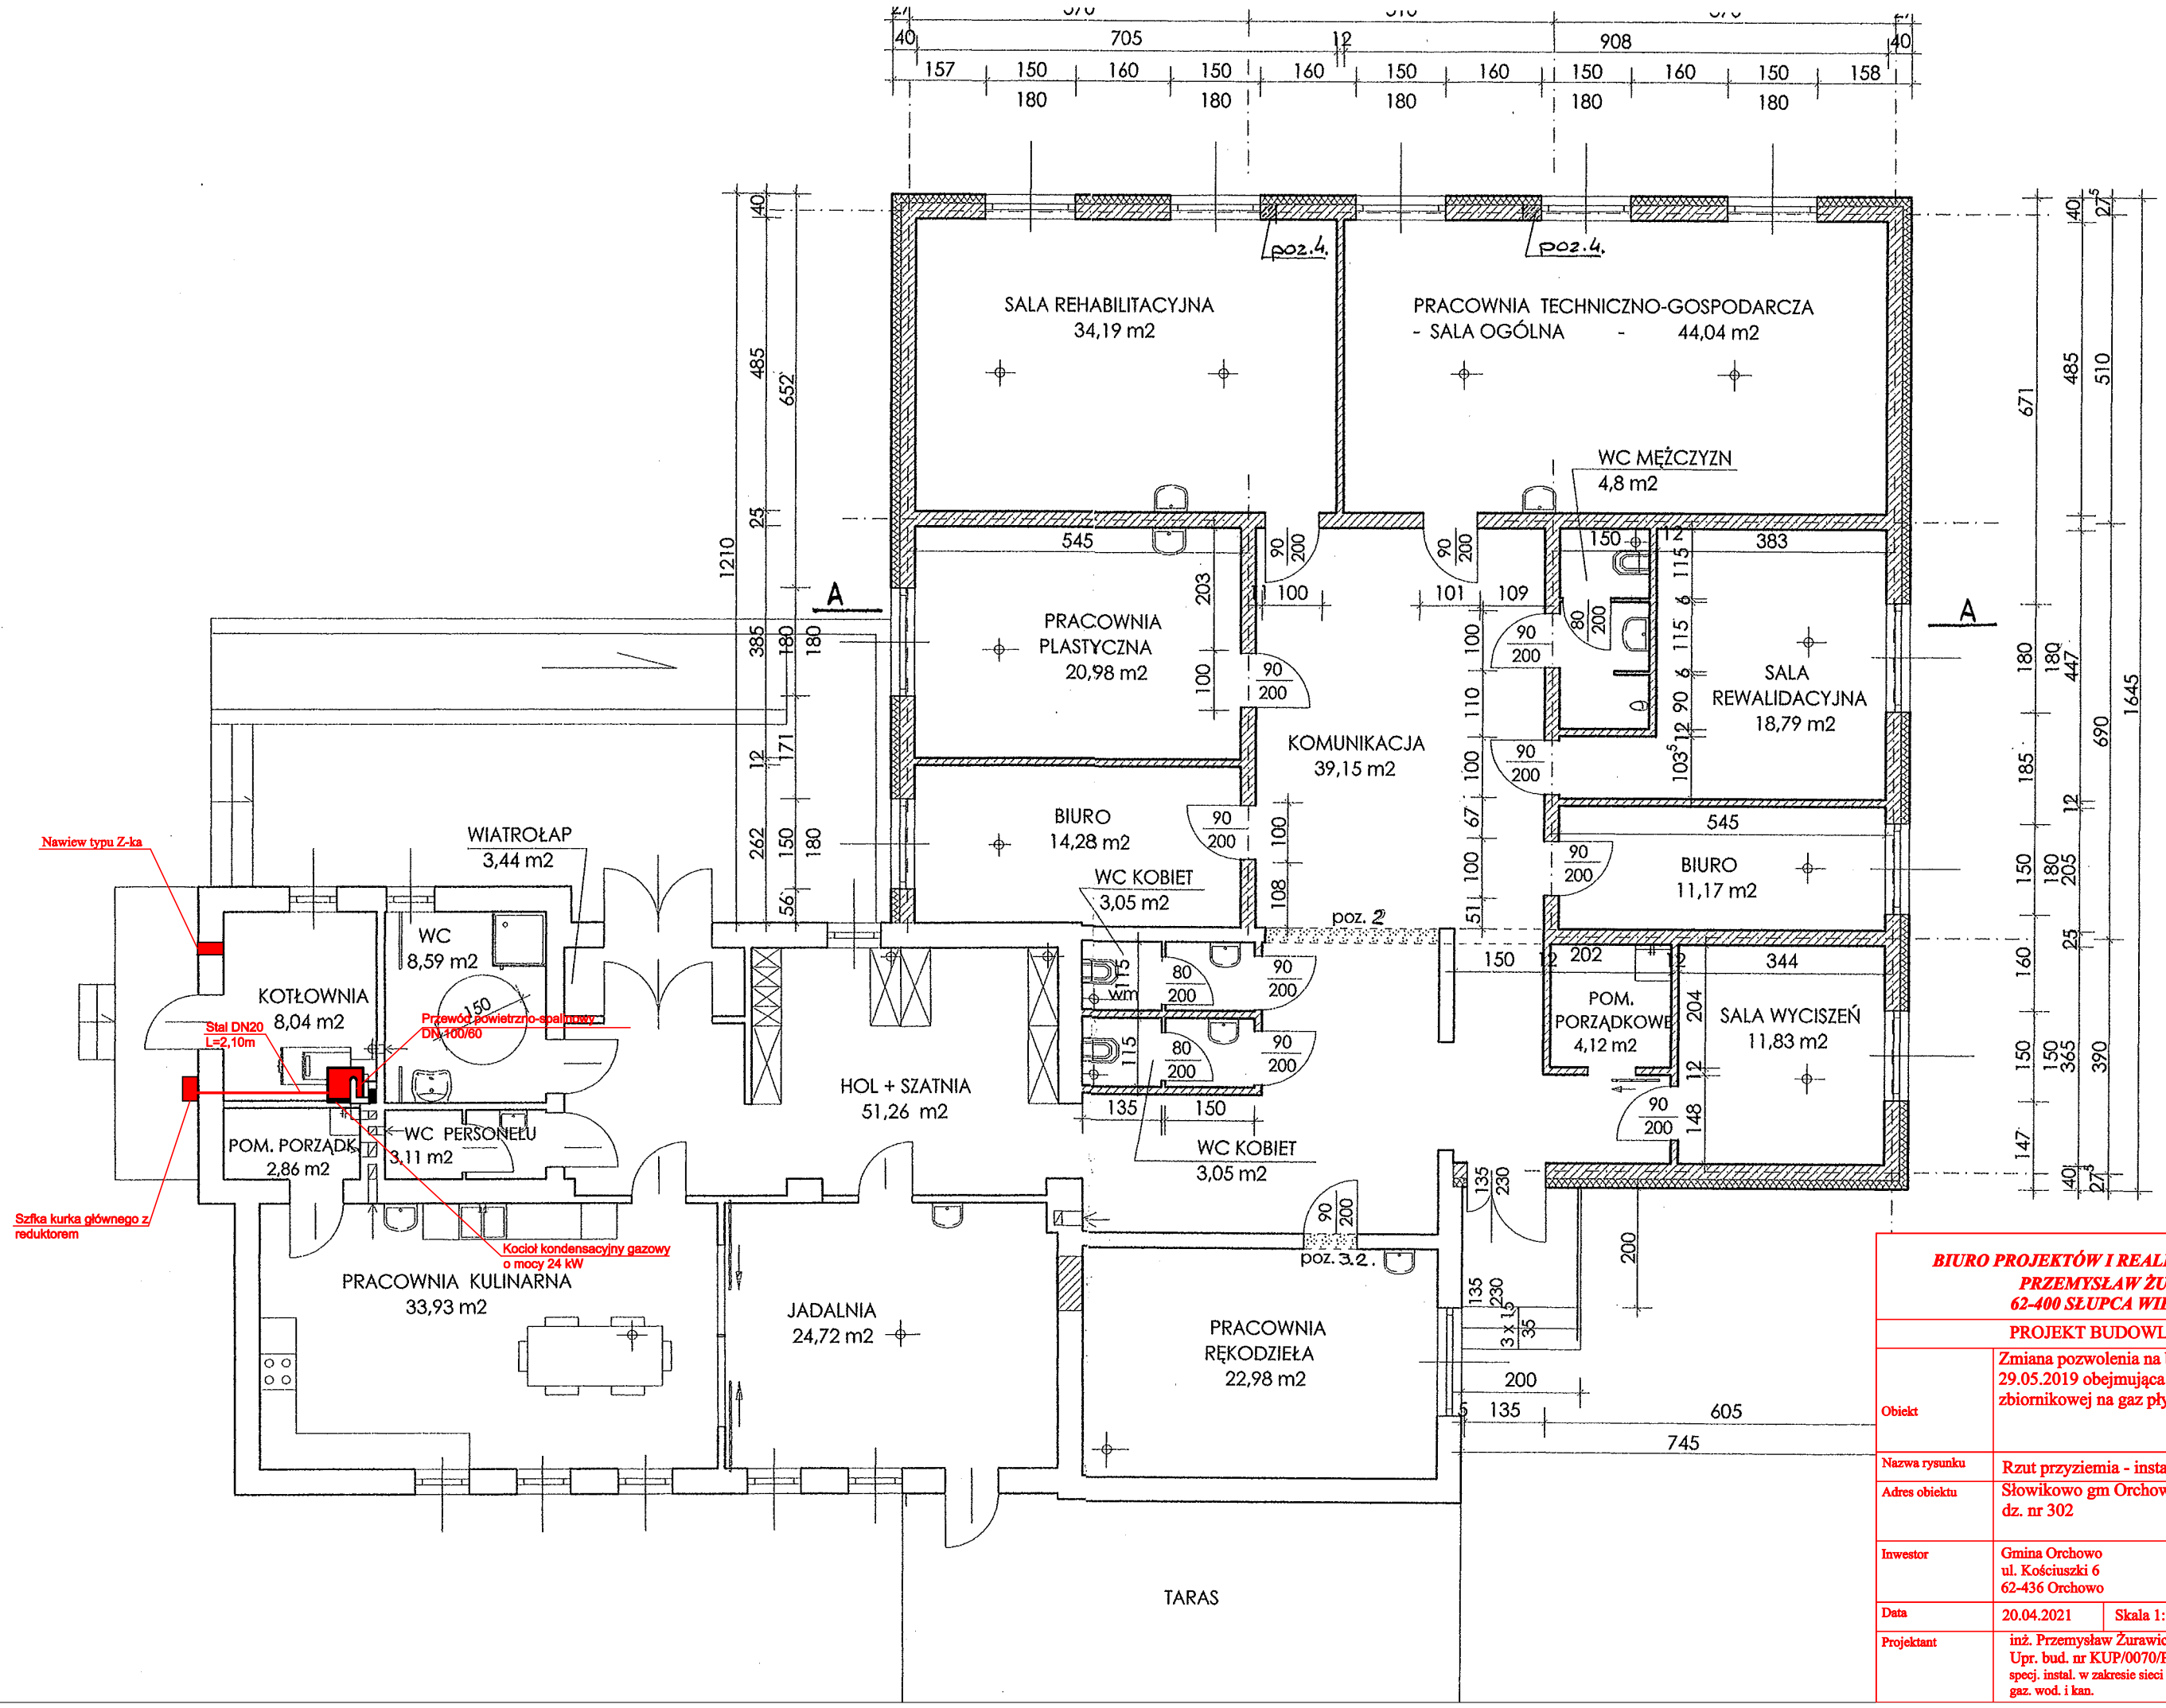

BIURO PROJEKTÓW I REALIZACJI INWESTYCJI PRZEMYSŁAW ŻURAWICKI 62-400 SŁUPCA WIERZBNO 41			
PROJEKT BUDOWLANY			
Obiekt	Zmiana pozwolenia na budowę nr 251/2019 z dnia 29.05.2019 obejmująca budowę instalacji zbiornikowej na gaz płynny i instalacji gazowej.		
Nazwa rysunku	Rzut przyziemia - instalacja gazu		
Adres obiektu	Słowikowo gm Orchowo dz. nr 302		
Inwestor	Gmina Orchowo ul. Kościuszki 6 62-436 Orchowo		
Data	20.04.2021	Skala 1:100	Rys. nr 2
Projektant	inż. Przemysław Żurawicki Upr. bud. nr KUP/0070/PWOS/09 specj. instal. w zakresie sieci instal. i urzad. cieplr. went. gaz. wod. i kan.		