


# PROJEKT ZAGOSPODAROWANIA SKALA 1:500

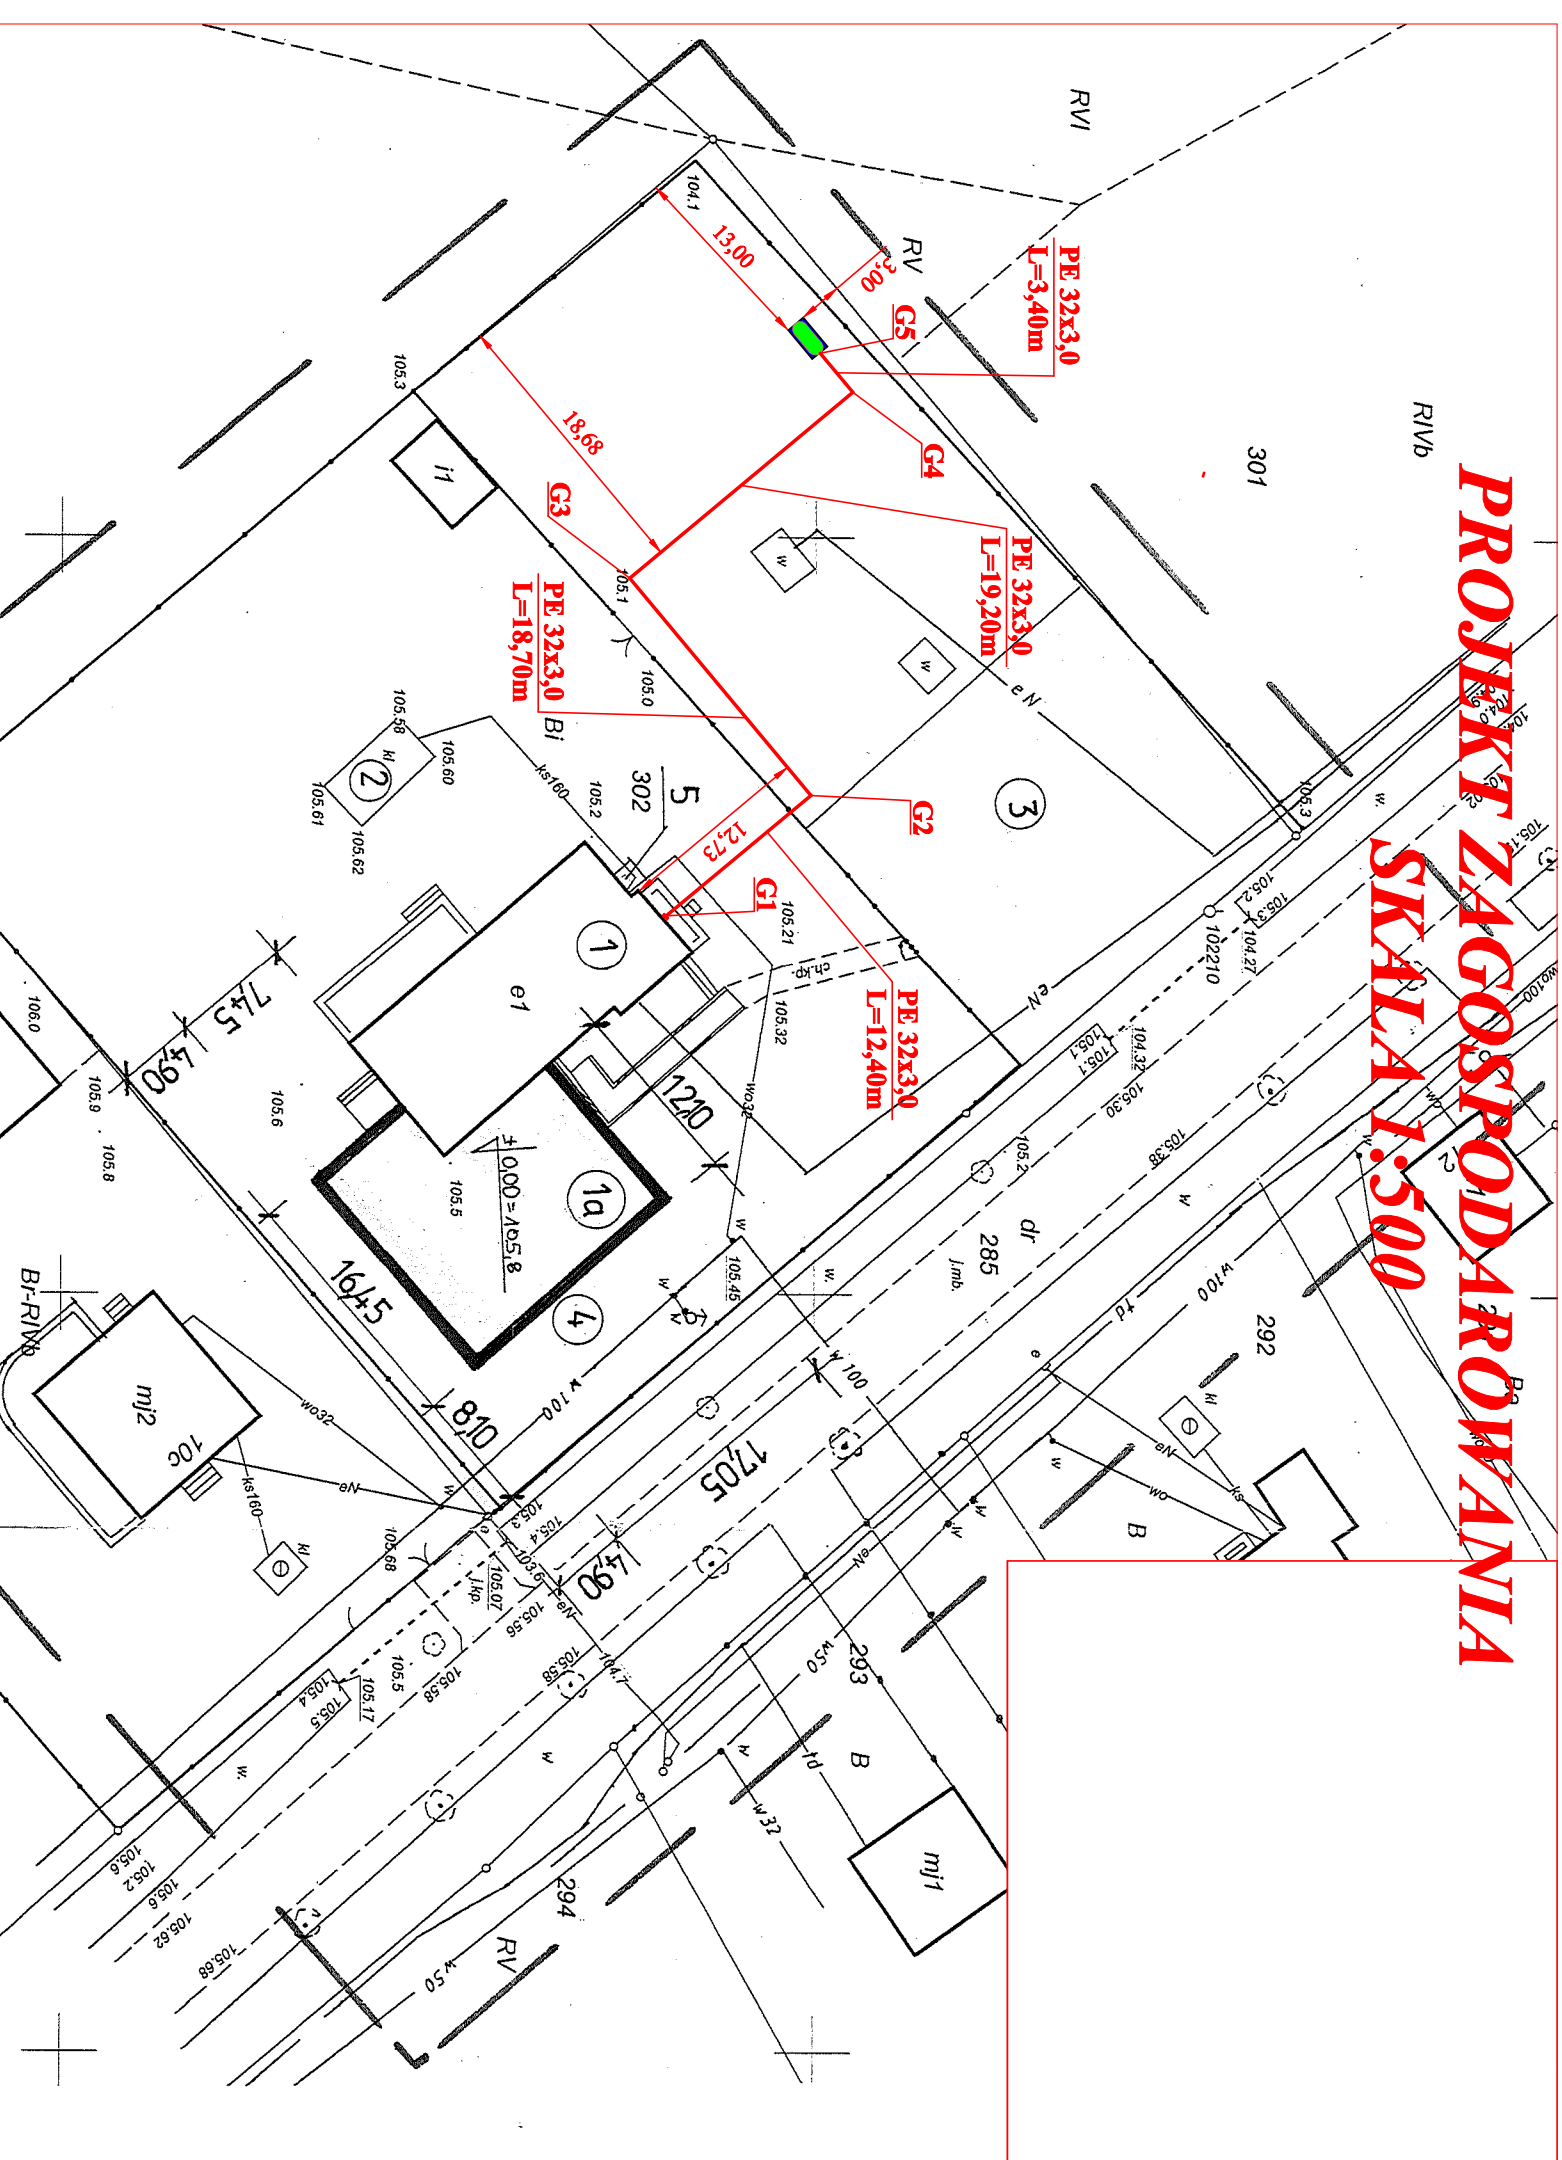

Lp.	Wzrost	Rzędna terenu	Rzędna rury
-	-	m n.p.m.	m n.p.m.
1	G1	105,20	104,22
2	G2	105,00	104,02
3	G3	105,10	104,12
4	G4	104,20	103,22
5	G5	104,20	103,22

**LEGENDA:**  
 G1, - punkt redukcyjny z kurkiem głównym  
 - instalacja gazu  
 - zbiornik nadciśniony na gaz płynny o poj. 2700l

<b>BURO PROJEKTÓW I REALIZACJI INWESTYCJI PRZEMYSŁAW ZURAWICKI 62-400 SŁUPCA WIERZBNO 41</b>	
<b>PROJEKT BUDOWLANY</b>	
Opis	Zmiana pozwolenia na budowę nr 251/2019 z dnia 29.05.2019 obejmująca budowę instalacji zbiornikowej na gaz płynny i instalacji gazowej.
Nazwa rysunku	Zagospodarowanie terenu
Adres obiektu	Słowicko gmin Orzechowo dz. nr 302
Inwestor	Gmina Orzechowo ul. Kosciuszki 6 62-436 Orzechowo
Data	20.04.2021 Skala 1:500
Projektant	inż. Przemysław Zurawicki Upr. bud. nr KUP/0070/PWOS/09 specj. instal. w zakresie sieci instal. i uzasad. ciepł. went. gaz. wod. i kan.

<b>Mapa do celów projektowych</b> Skala 1:500 z digitalizacji	
KERK	GKK.6640.109.2019
Jednostka Ewidencyjna	302303_2, Orzechowo
Obręb Ewidencyjny	0013, Słowicko
Arkusz ewidencyjny	3
Sekcja	6.179.20.03.2.1
Układ współrzędnych płaskich prostokątnych	2000_18
Układ wysokości	Kronsztadt 86
Działka i powierzchnia	302 pow.: 0,4200 ha
Numer KW	KNIS/00018009/0
Właściciel:	Gmina Orzechowo
Obszar aktualizacji	-----
Data opracowania mapy	23.01.2019.
Informacja o służbnościach gruntowych wyższej	Mapa została wykonana bez ustaleń obciążeń dotyczących służbności gruntowych ujętych w księgach wieczystych

USŁUGI GEODEZYJNO-KARTOGRAFICZNE  
**WITOLD DACHTERA**  
 62-400 Słupca, ul. Traugutta 18  
 tel. 63 24 35 80 tel. kom. 604 439 938  
 NIP: 667-101-06-84 Regon: 310243139

Imię i nazwisko geodety uprawnionego który opracował mapę

*Nie wyklucza się istnienia w terenie innych nie wskazanych na niniejszej mapie urządzeń podziemnych, które nie były zgłoszone do inwentaryzacji lub o których brak jest informacji w istniejących branżowych.*

Poświadczam się, że niniejszy dokument został opracowany w wyniku prac geodezyjnych i kartograficznych, których rezultaty zawiera operat techniczny wpisany do ewidencji materiałów państwowego zasobu geodezyjnego i kartograficznego

Organ prowadzący państwowy zasób geodezyjny i kartograficzny

Starosta Słupski

Imię i nazwisko geodety uprawnionego do ewidencji materiałów państwowego zasobu geodezyjnego i kartograficznego

z up. STAWOBY

31 STY. 2019

Klarameta Kalkowska  
 Referent Wydziału  
 Geodezji, Kartografii i Katastru