# ZESTAWIENIE NAWIERZCHNI I ELEMENTÓW UŻYTKOWYCH

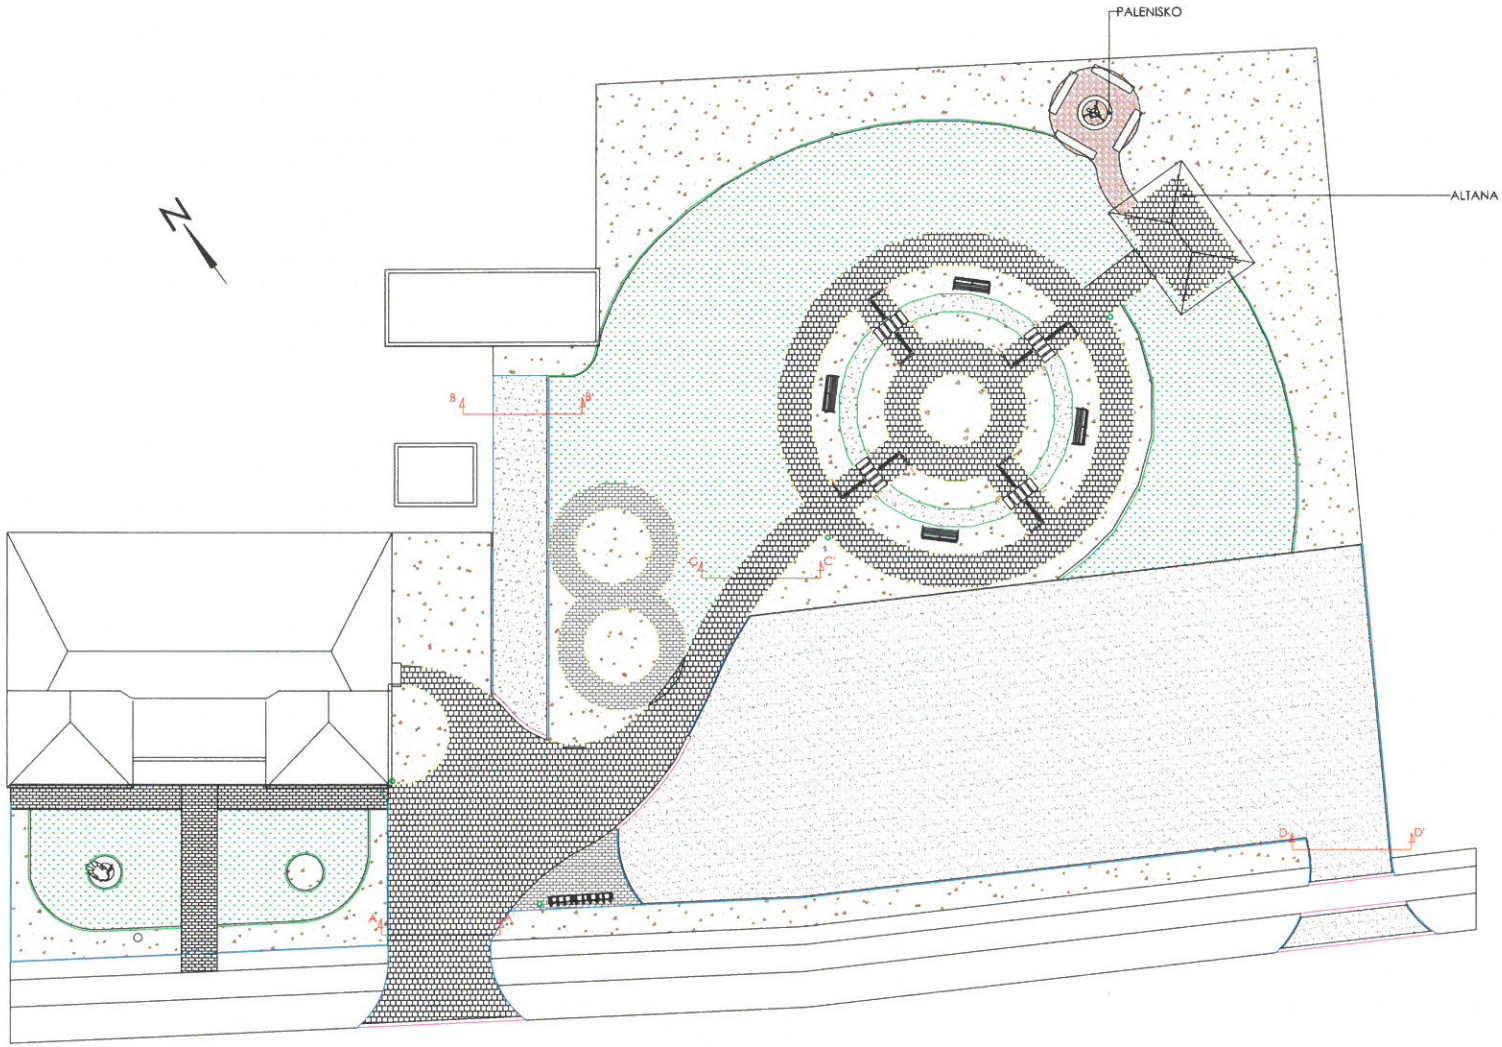


LEGENDA:

- rzeźba słowika
- tablica ogłoszeń
- mini znaki drogowe
- trójnóg
- ławka
- kosz na śmieci 4szt.
- siedzisko przy palenisku 4szt.
- stojak na rowery 2szt.
- krawężniki 178mb
- krawężniki najazdowe 40mb
- zastrzały betonowe 285mb
- obrzeże eko-bord 167 mb
- niskie ogrodzenie przed świetlicą 40mb
- kostka szara 418,2m²
- kostka grafitowa 64,8m²
- kliniec - parking 642m²
- nawierzchnia przy palenisku 20m²
- otoczak 88m²
- zrębki 670m²
- trawnik 570m²

## PRZEKROJE NAWIERZCHNI

PRZEKRÓJ A-A'

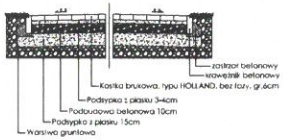


PRZEKRÓJ B-B'

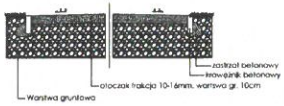


PRZEKRÓJ C-C'

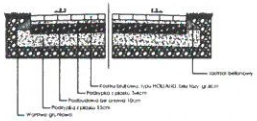


PRZEKRÓJ B-B'

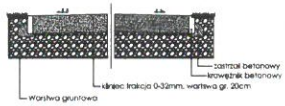


| | | | |
|---|---|---|---|
| | M.B. Ogrody Beata Szczepańska ul.Łąkowa 39, tel. 602 440 889 | nr rys. | 2 |
| INWESTOR | Gmina Olchowo | FORMAT | A0 |
| FAZA | Projekt wykonawczy | SKALA | 1:100 |
| TITUŁ | RUSTYKALNY WYBIEGIEK DLA KOZIEŁKÓW WZDŁUŻ DRÓG | DATA | maj 2019 |
| AUTOR | mgr inż. architekt krajobrazu: Aleksandra Kopiec | | |