


Przekrój nawierzchni

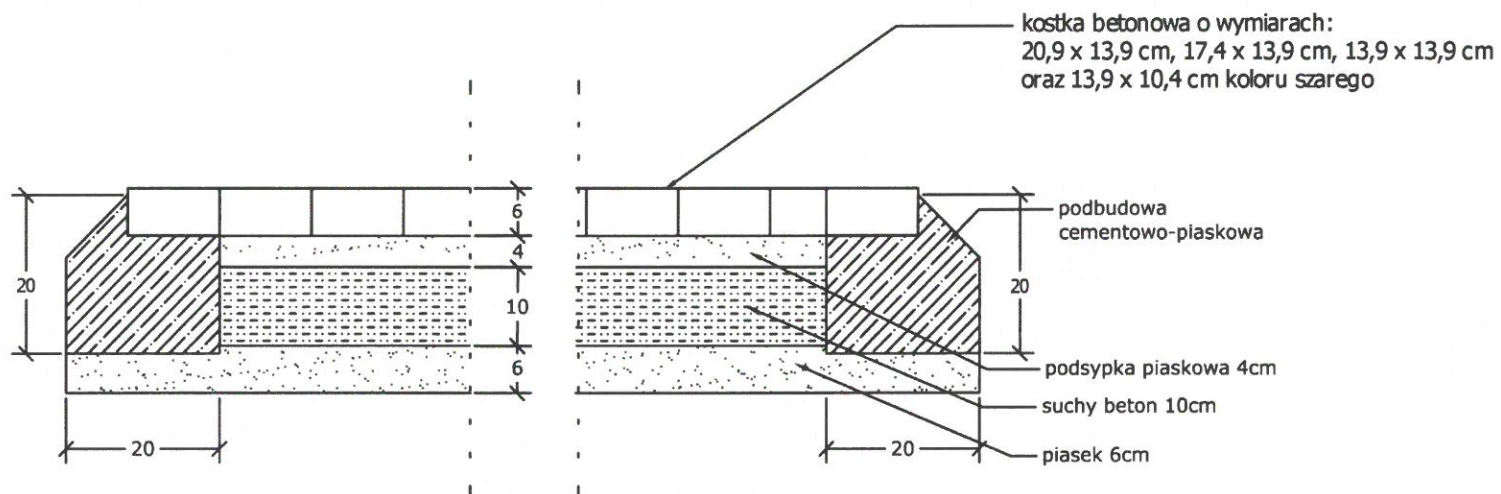

	M.B. Ogrody Beata Szczepańska Łubowo 59, tel. 600 440 889	NR RYS. 3
INWESTOR:	Gmina Orchowo	FORMAT: A4
FAZA:	Projekt wykonawczy	DATA: 02.2021
TYTUŁ:	Przekrój nawierzchni	
AUTOR:	mgr inż. architekt krajobrazu Daria Szreder	