
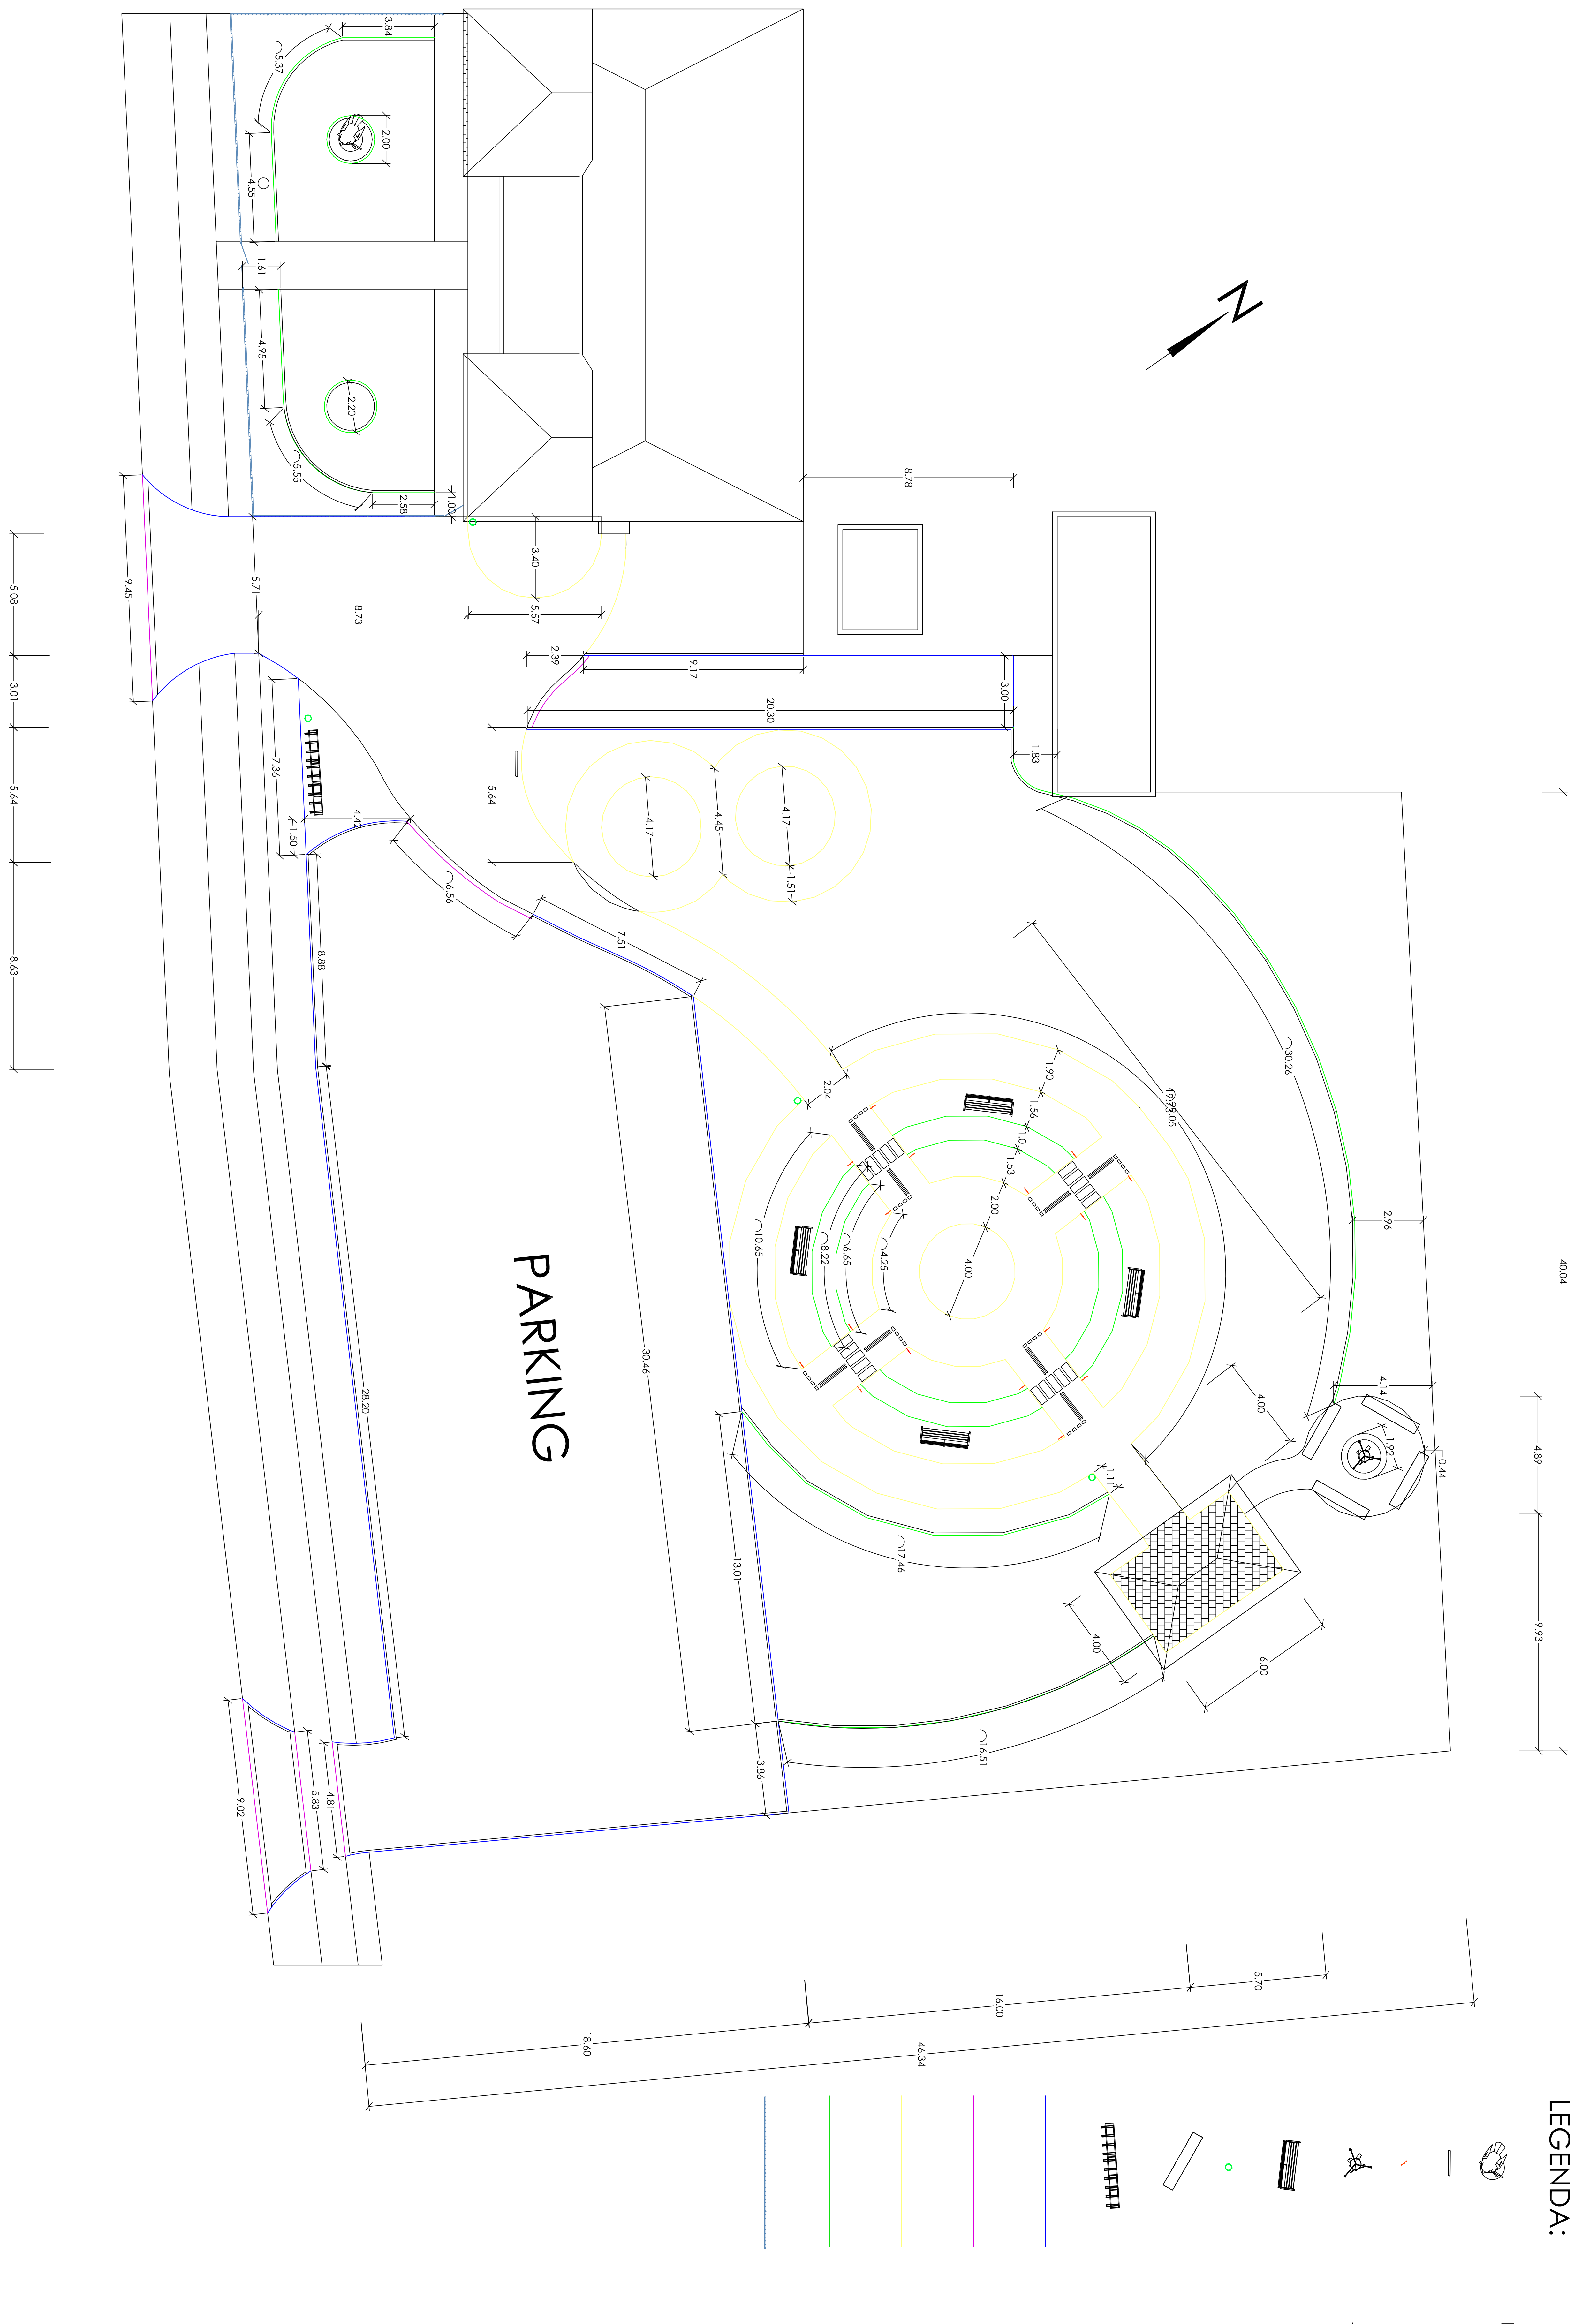


WYMIAROWANIE PROJEKTOWANEGO TERENU

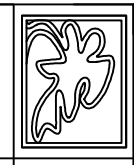

		M.B. Ogrody Beata Szczygińska Lubowo 97 tel.600 440 887	nr rys. 3
INWESTOR	Gmina Orlowo		FORMA: A0
MAŁA	Projekt wykończony		SKALA: 1:100
Tytuł	WYMIAROWANIE PROJEKTOWANEGO TERENU	DATA: maj 2019	
AUTOR:	mgr inż. architekt krajobrazu Aleksandra Kopiec		